

Finanziato dall'Unione europea
 Mims Ministero delle Infrastrutture e della Mobilità Sostenibile
 Italianodomeni
 CITTÀ DI RIETI

"RI-CENTRO Ponte dei Pozzi" nel Comune di Rieti (RI), finanziato con fondi PNRR - MSC2 - Misura 2.3. CUP F13D21005300006 - CIG A002574915

INQUADRAMENTO TERRITORIALE	TAV.: 2.ARC.02.PL.B	SCALA: VARIE	DATA: Dic.2023
----------------------------	---------------------	--------------	----------------

COMMITTENTE:
COMUNE DI RIETI


PROGETTISTA COORDINATORE:
 GEOM. ROSATI PIER LUIGI

PROGETTISTI:
 ING. MANCINI BRUNO ENRICO
 ING. MANCINI MASSIMILIANO
 ARCH. DI GIUSEPPE LORENZO
 ING. MICCIONI RICCARDO
 ING. ROSATI DOMENICO


COLLABORATORI:
 ING. ROSATI FRANCESCO
 CARLONE SILVIA

RESPONSABILE DEL PROCEDIMENTO
 Arch. Stefano Spadoni


Ci riserviamo la proprietà di questo elaborato con la proibizione di riprodurlo o trasferirlo a terzi senza autorizzazione scritta

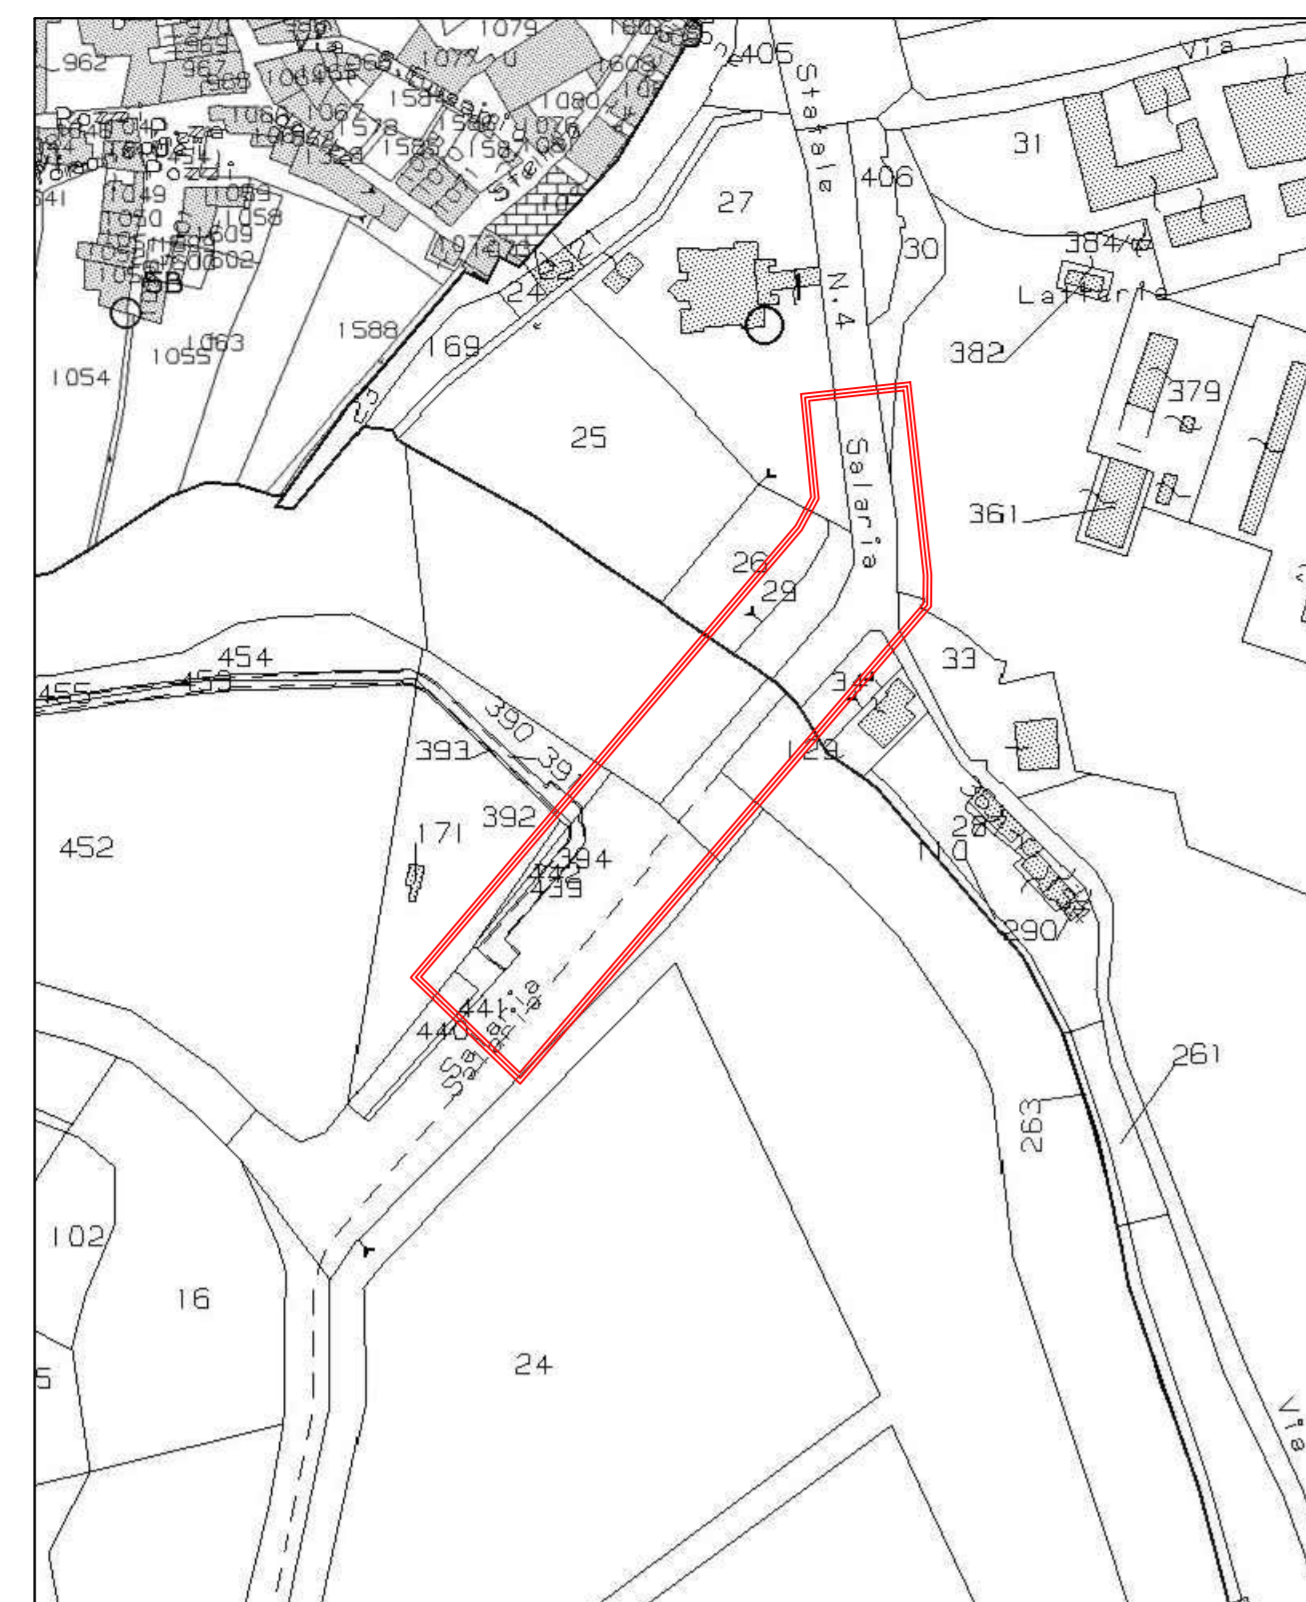


ESTRATTO DI MAPPA CATASTALE
 SCALA 1:1.000

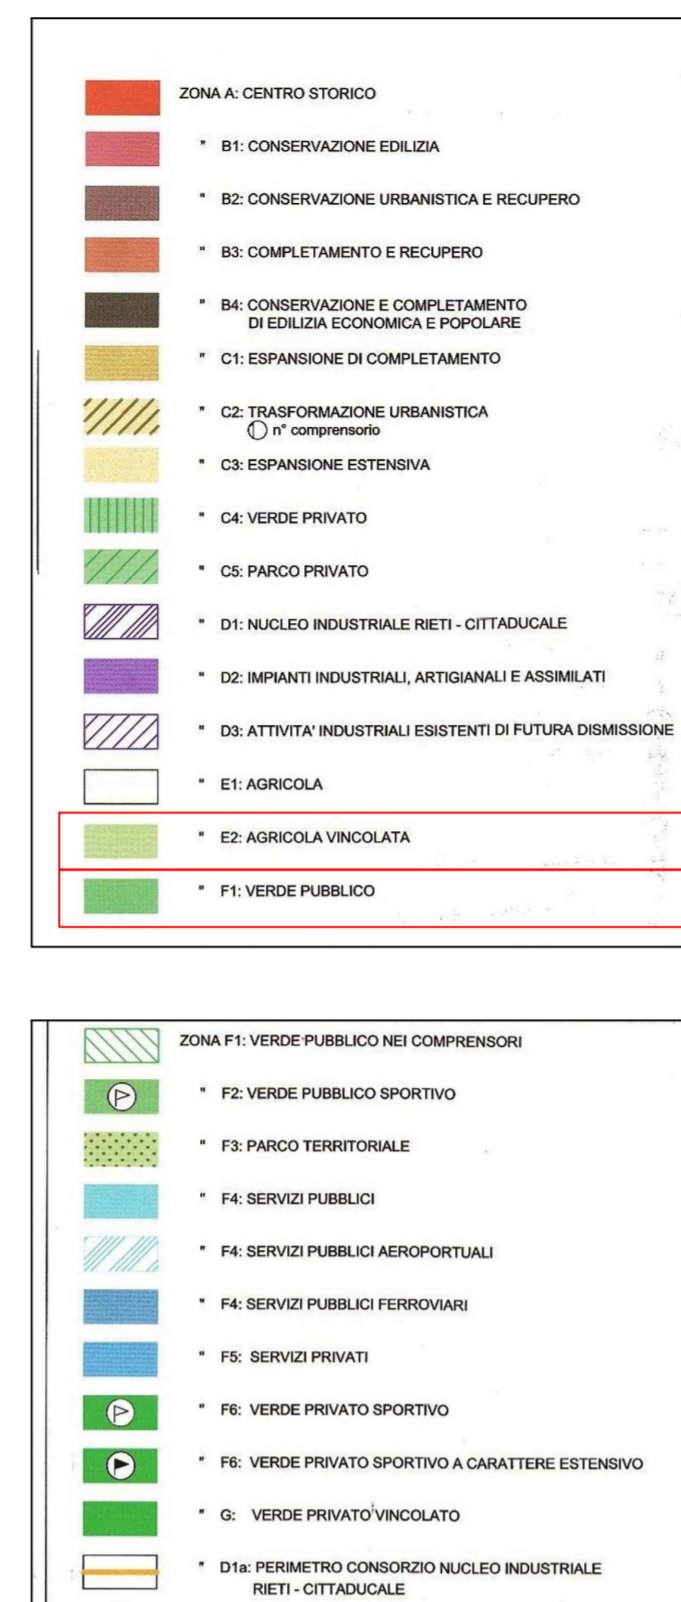


LEGENDA P.R.G. VIGENTE

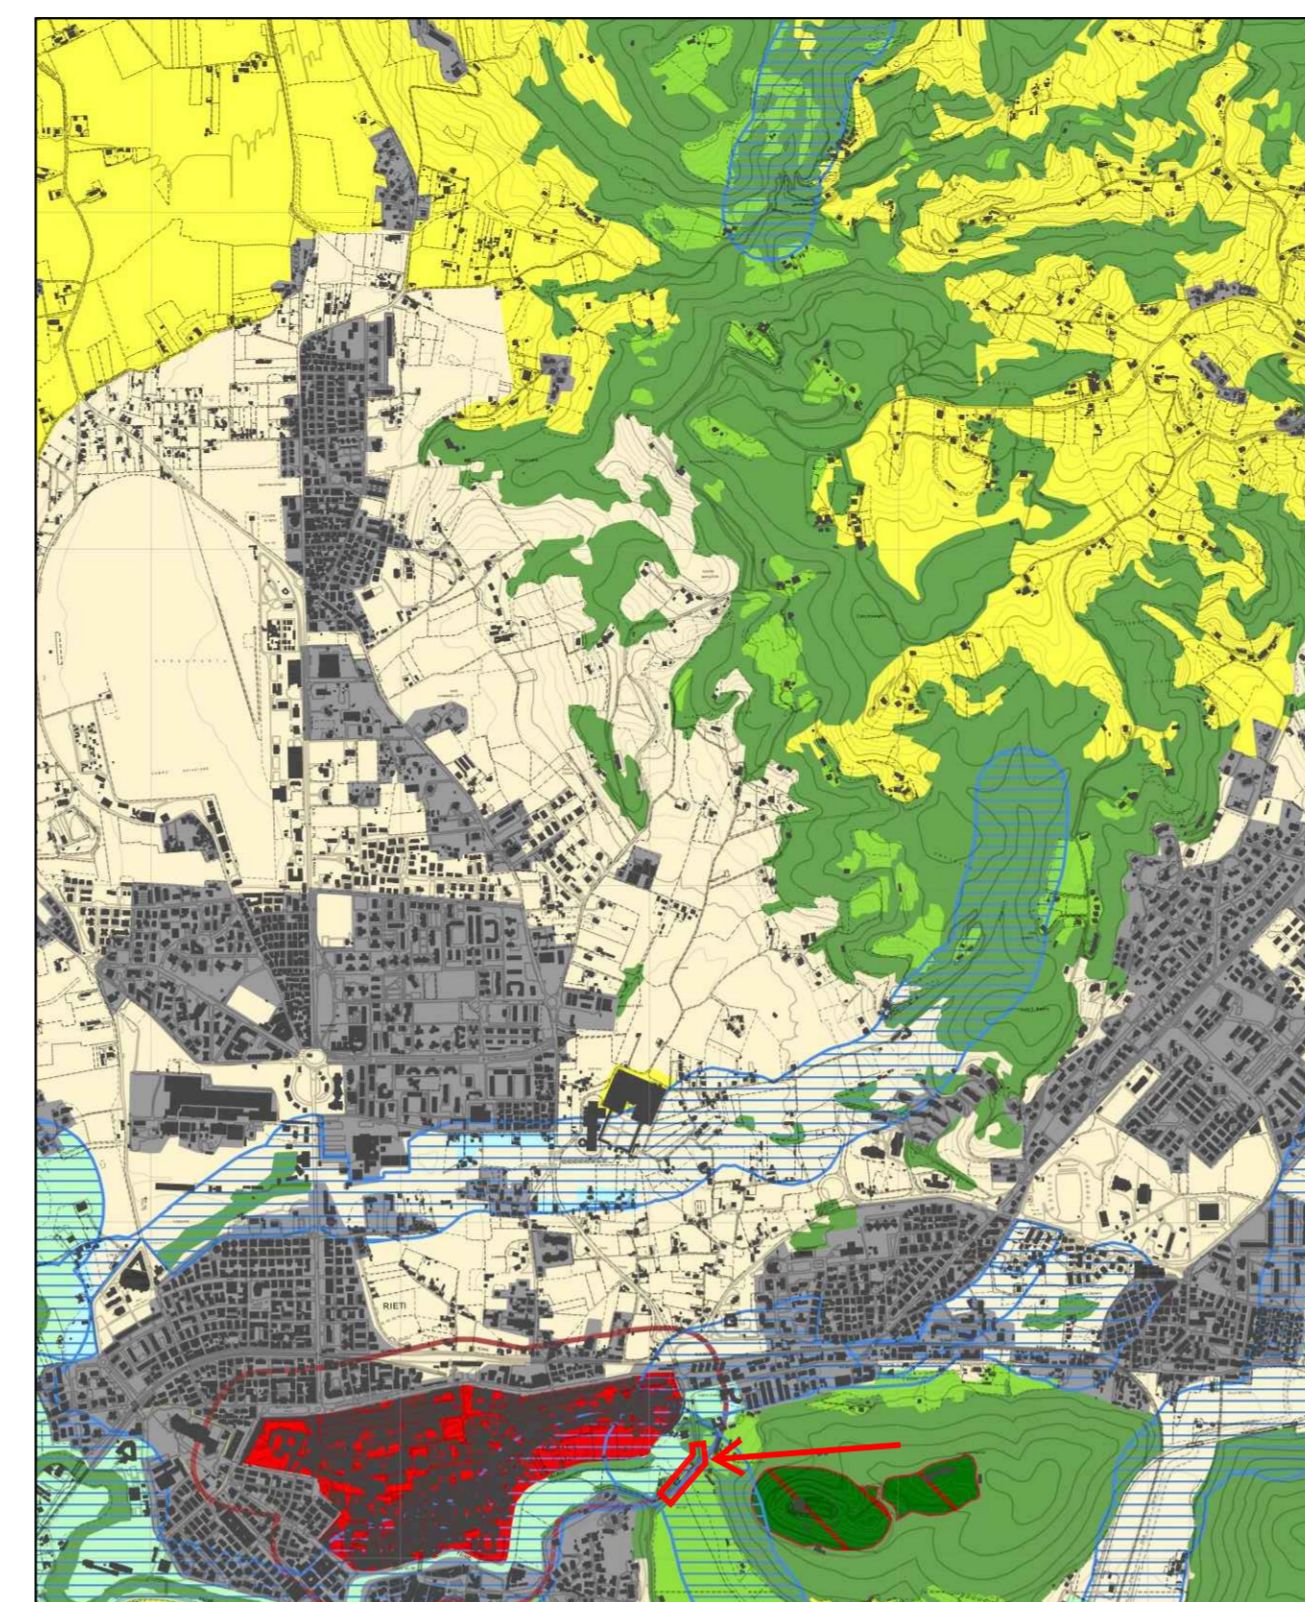


STRALCIO P.T.P.R. SCALA 1:25.000
 TAV.A 10 FOGLIO 347

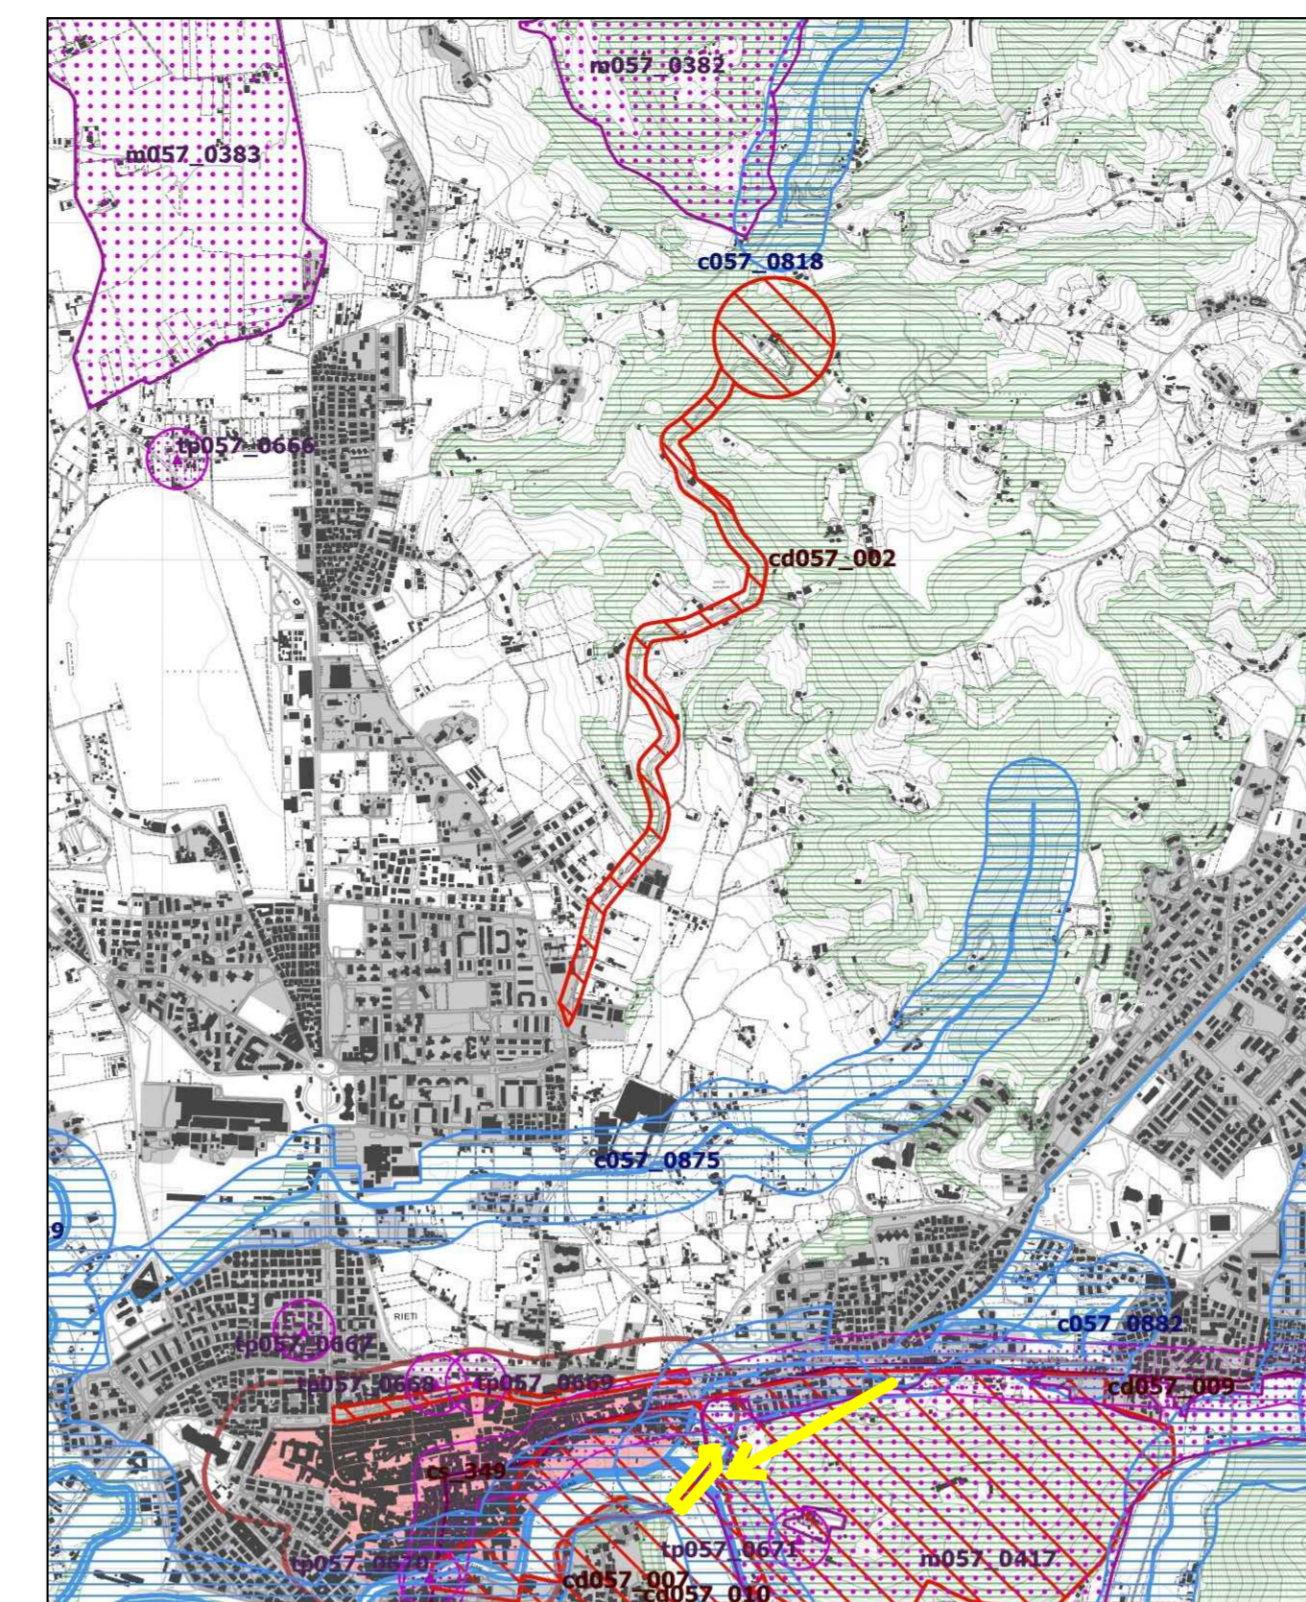


STRALCIO P.T.P.R. SCALA 1:25.000
 TAV.B 10 FOGLIO 347

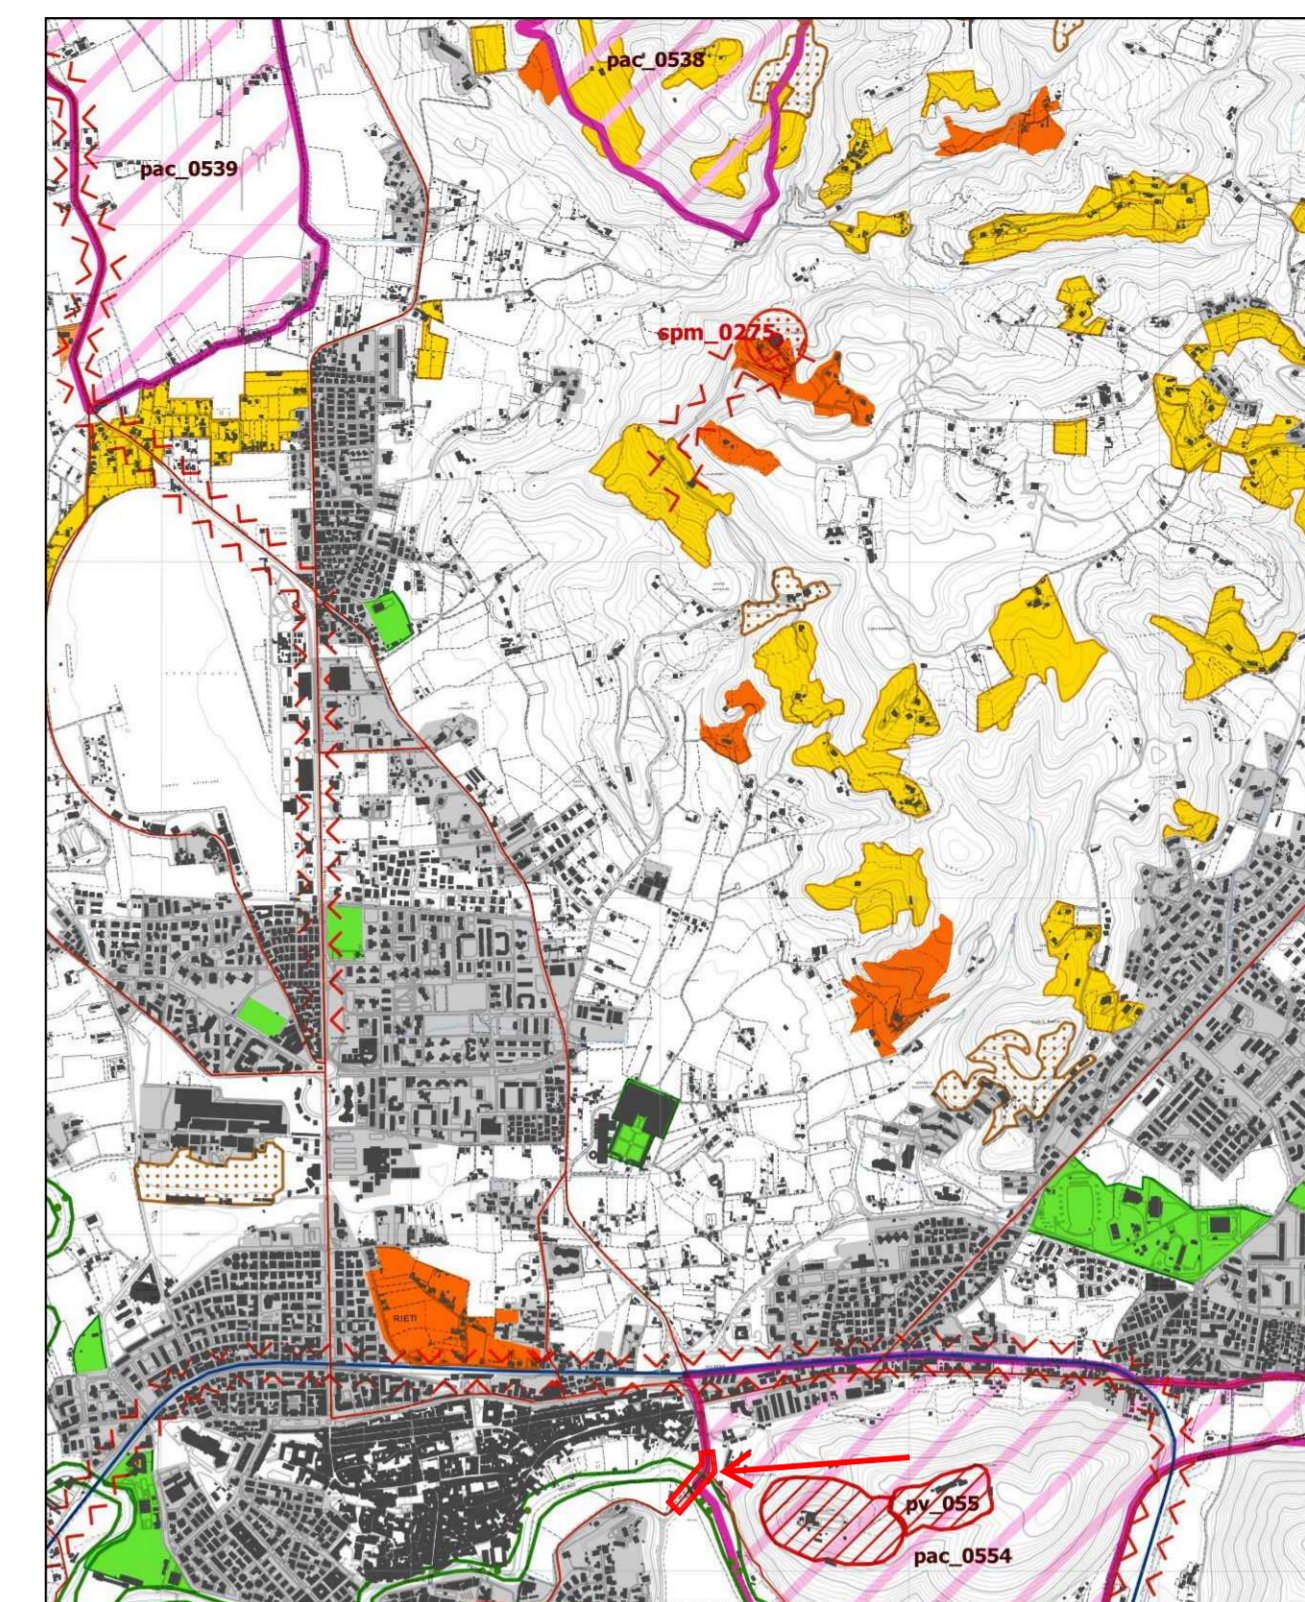


STRALCIO P.T.P.R. SCALA 1:25.000
 TAV.C 10 FOGLIO 347

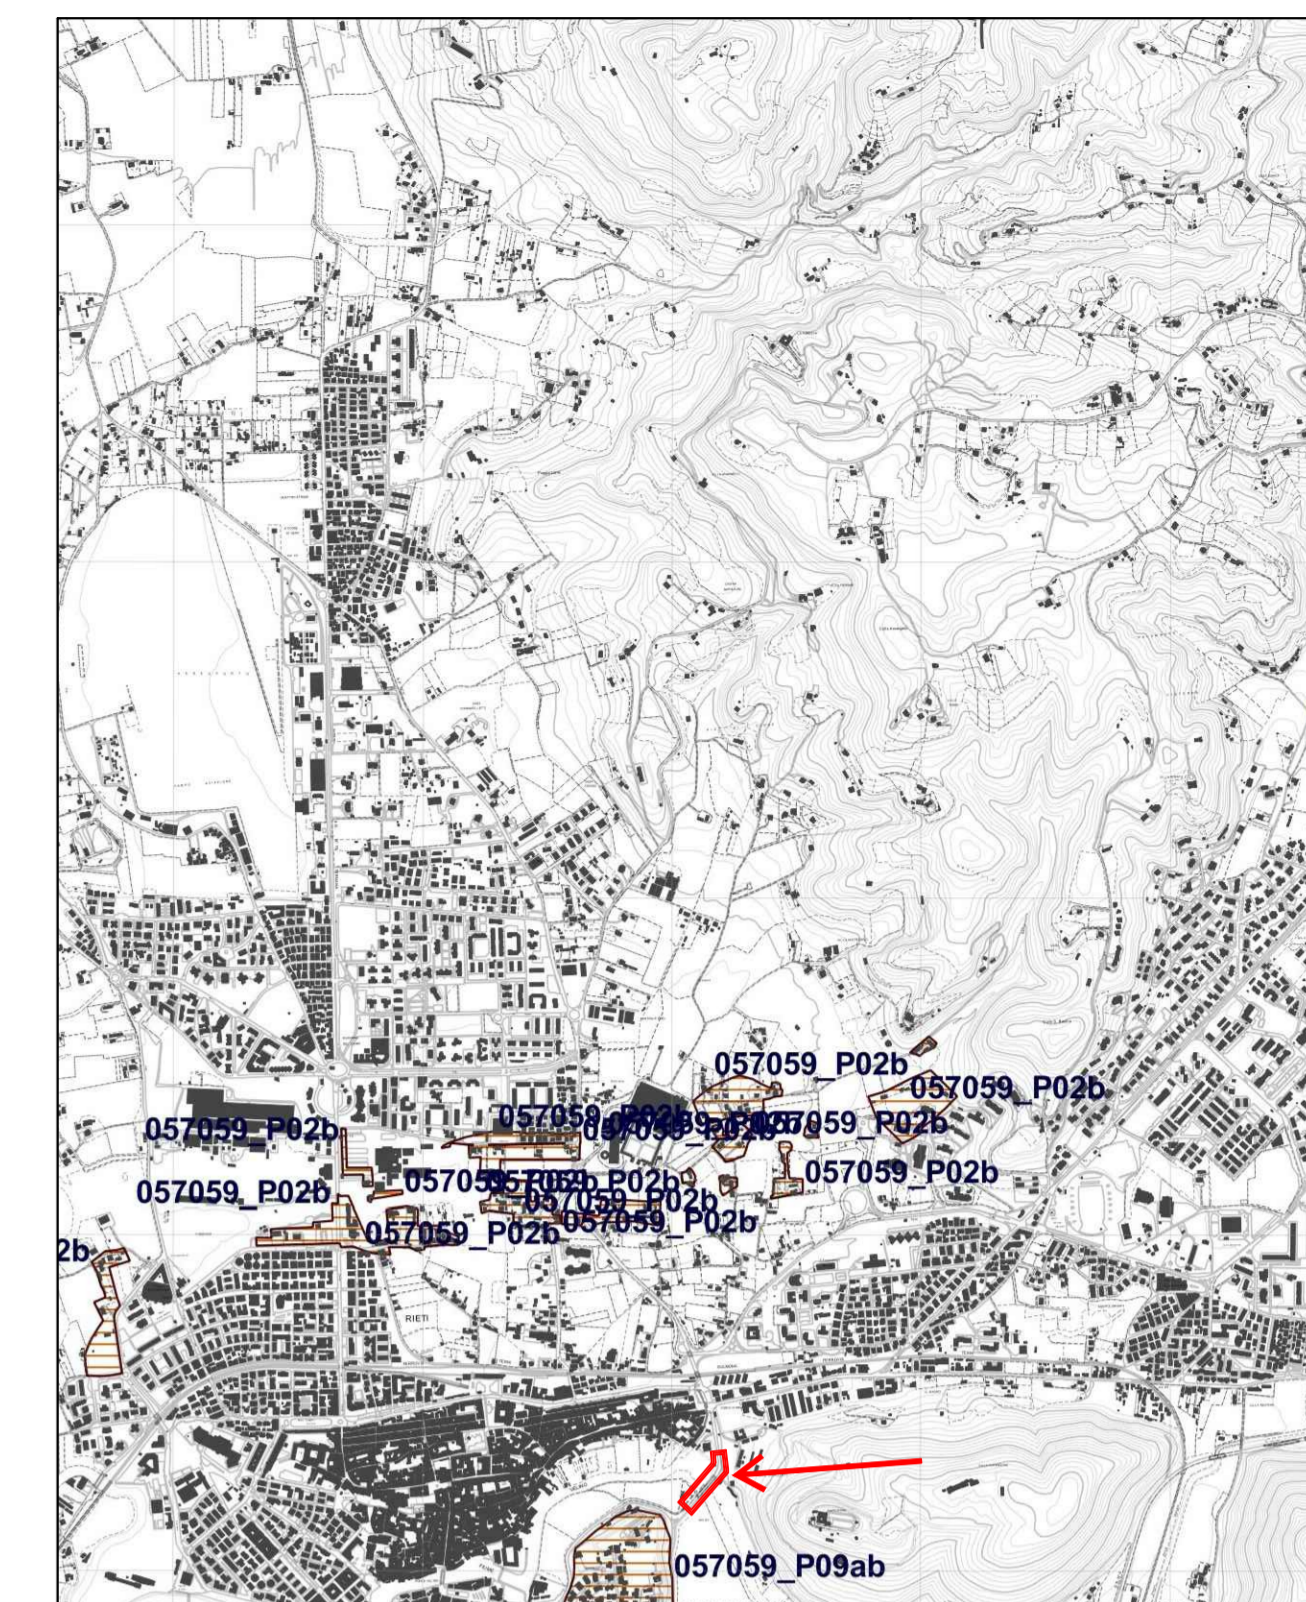


STRALCIO P.T.P.R. SCALA 1:25.000
 TAV.D 10 FOGLIO 347

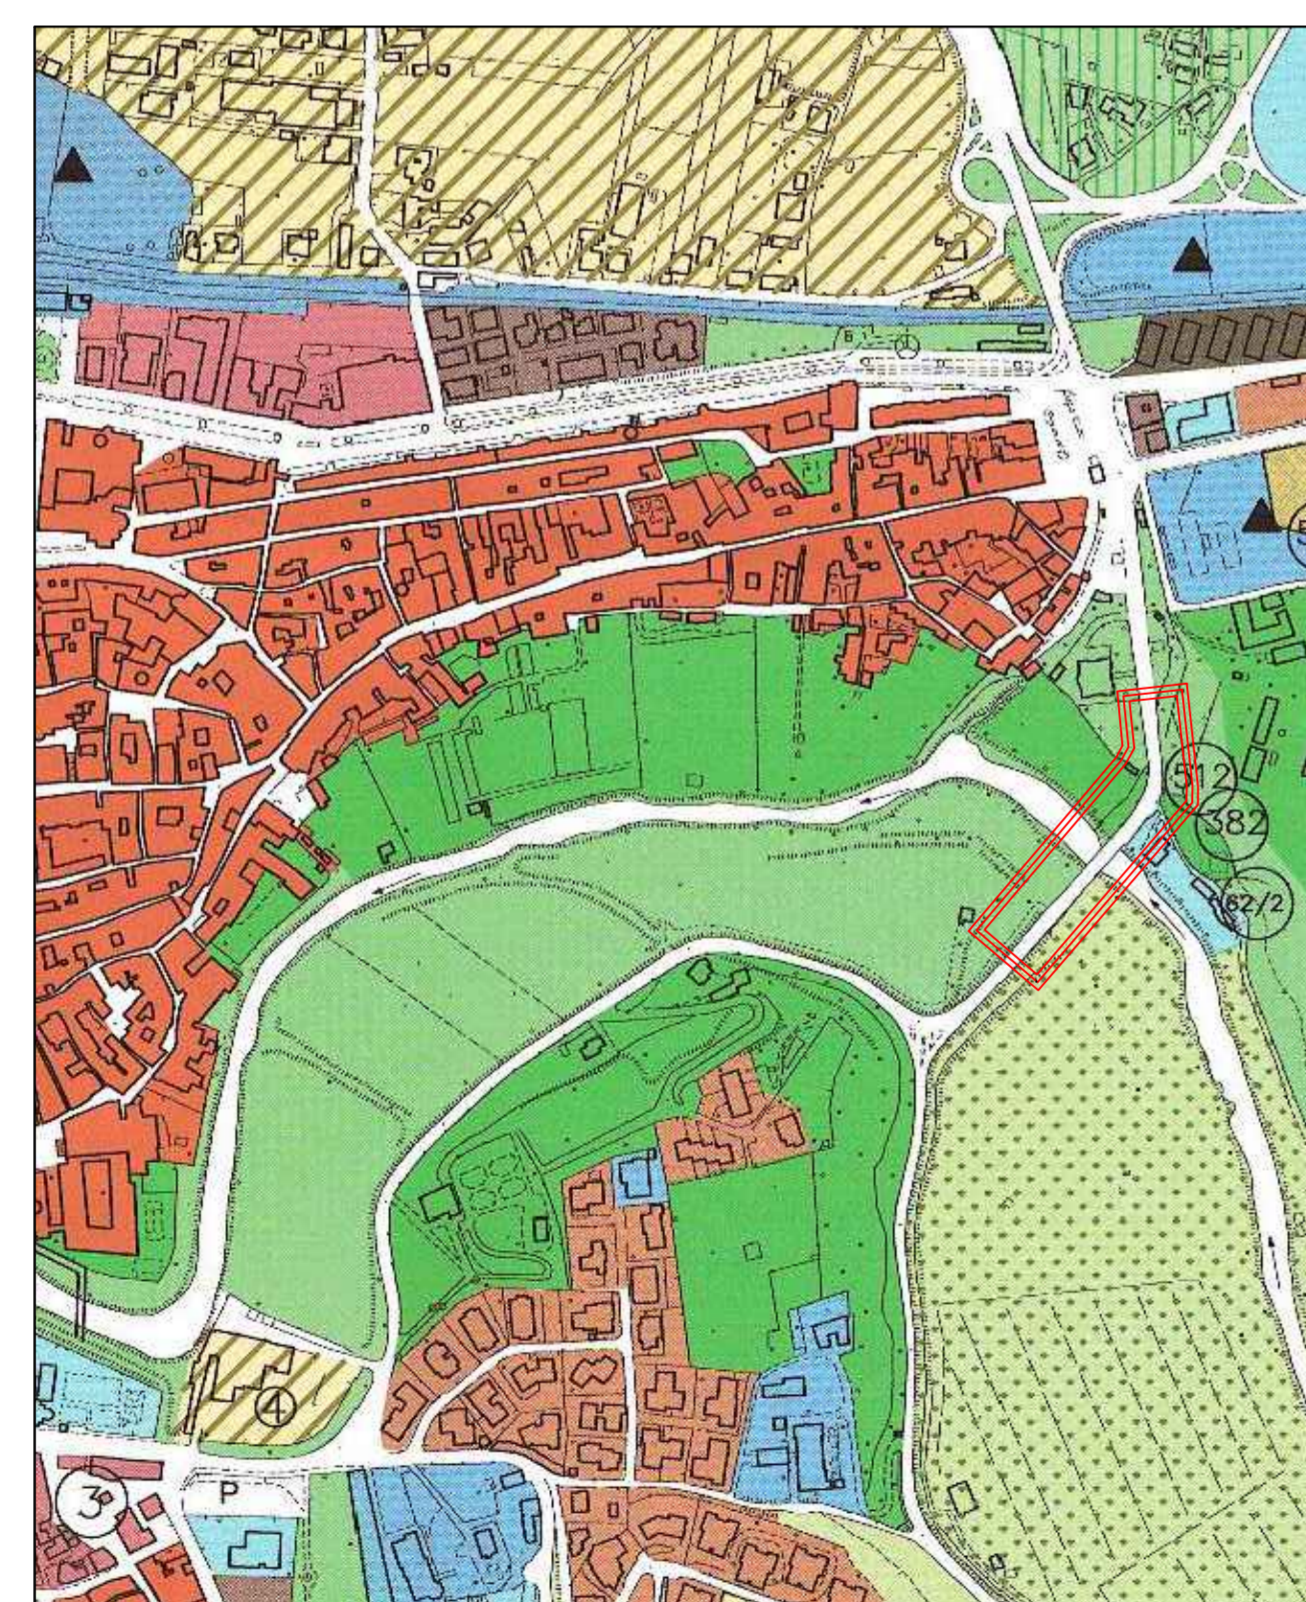


STRALCIO P.R.G. VIGENTE
 SCALA 1:5.000

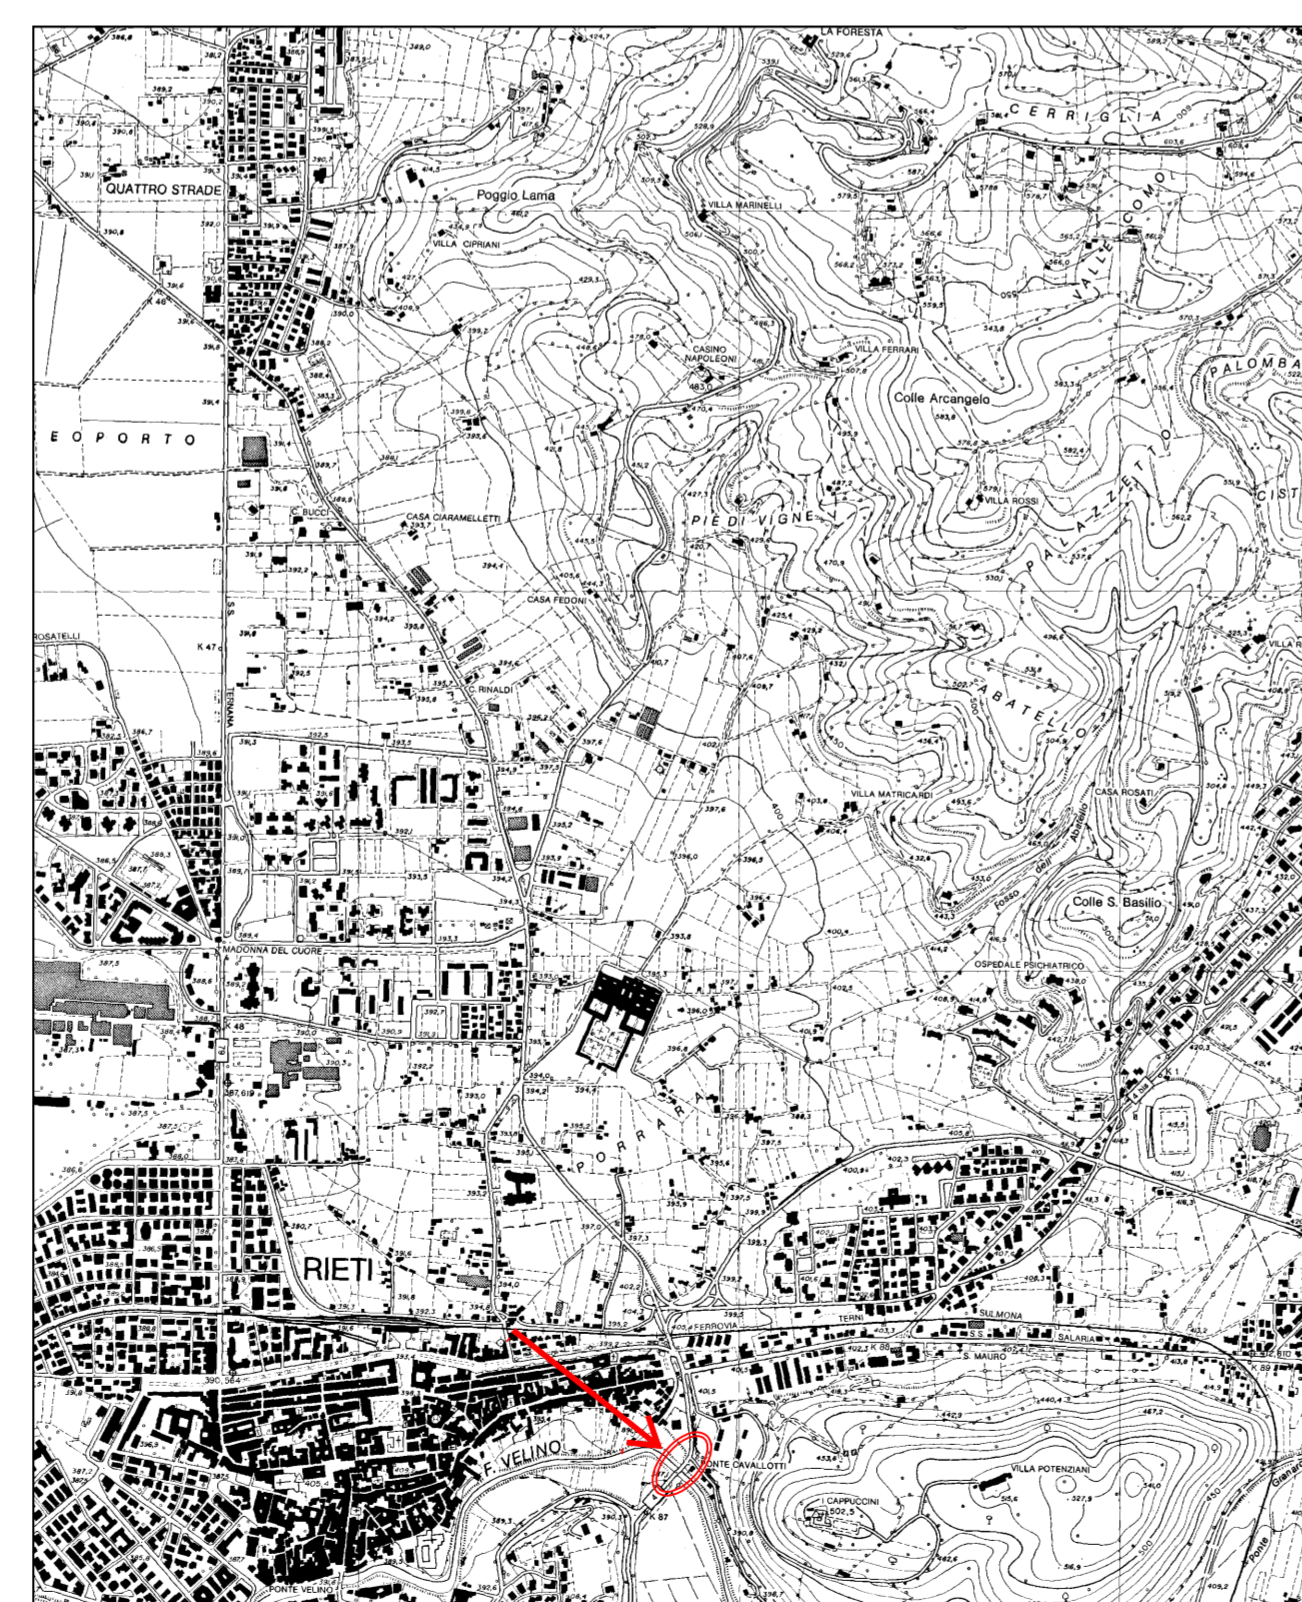


STRALCIO C.T.R.
 SCALA 1:10.000

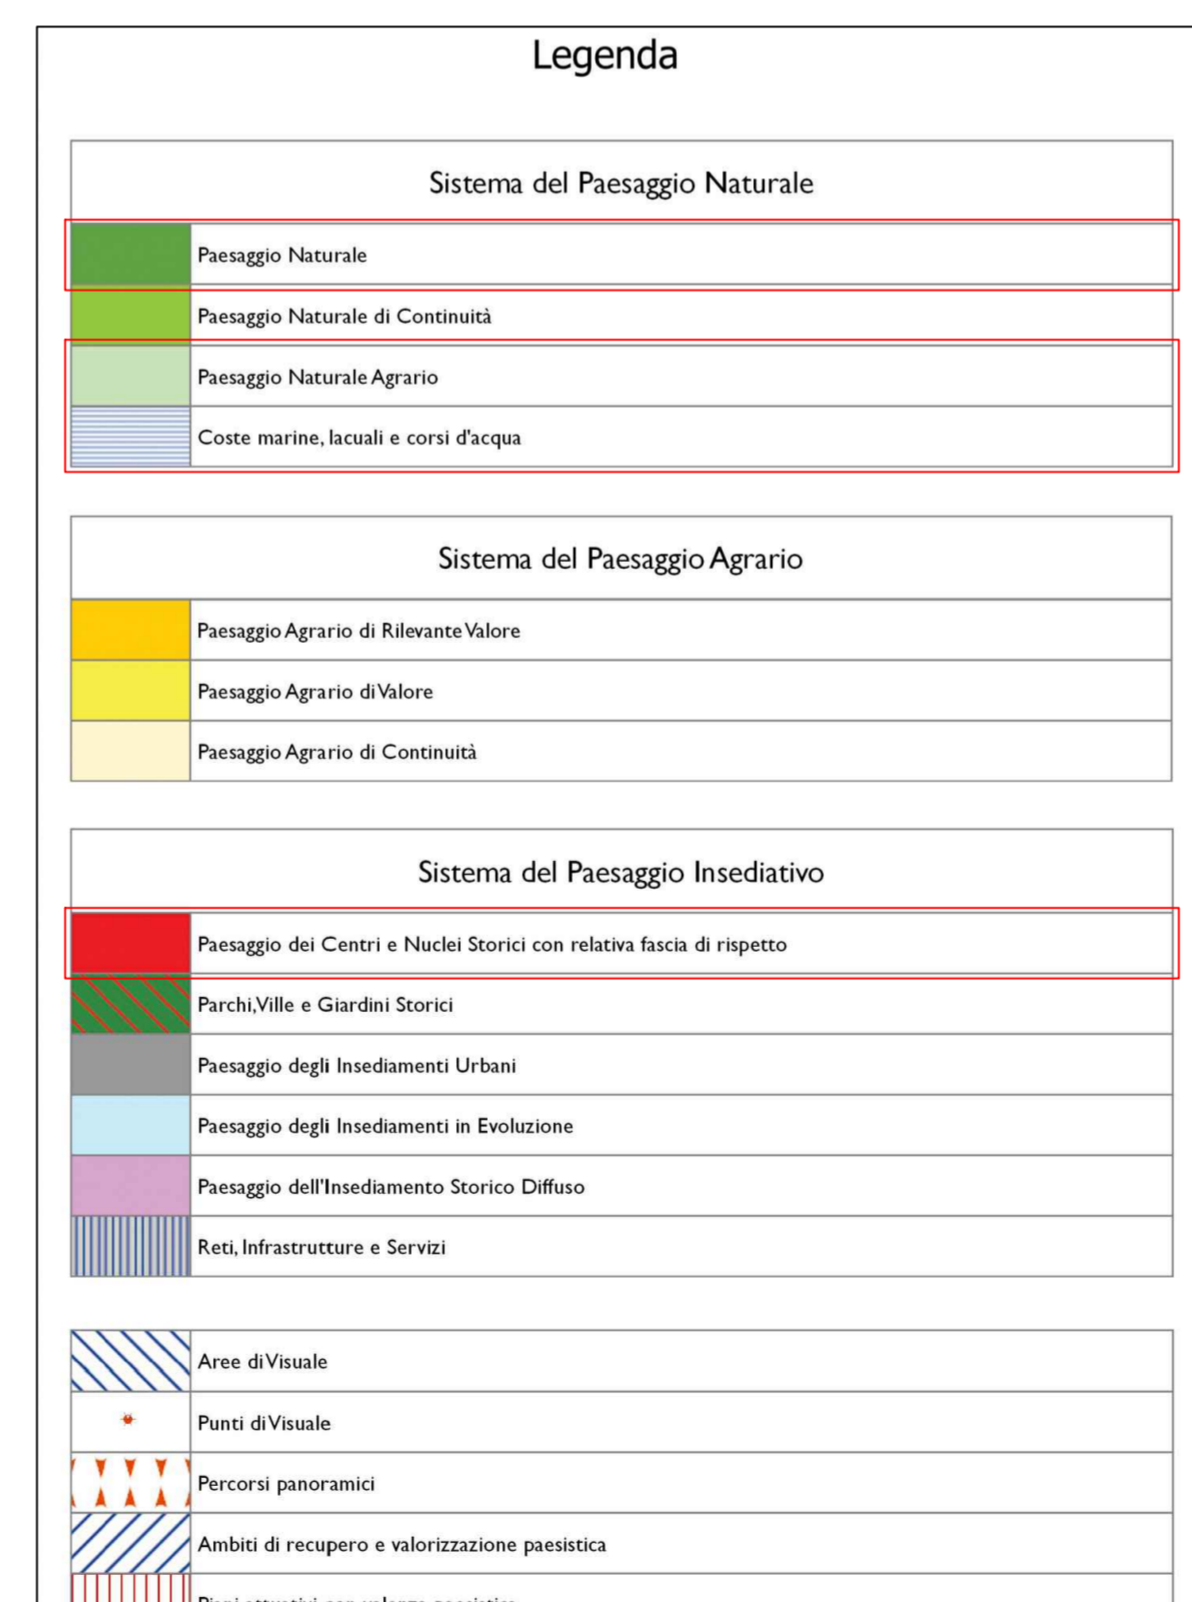

LEGENDA P.T.P.R. TAV.A

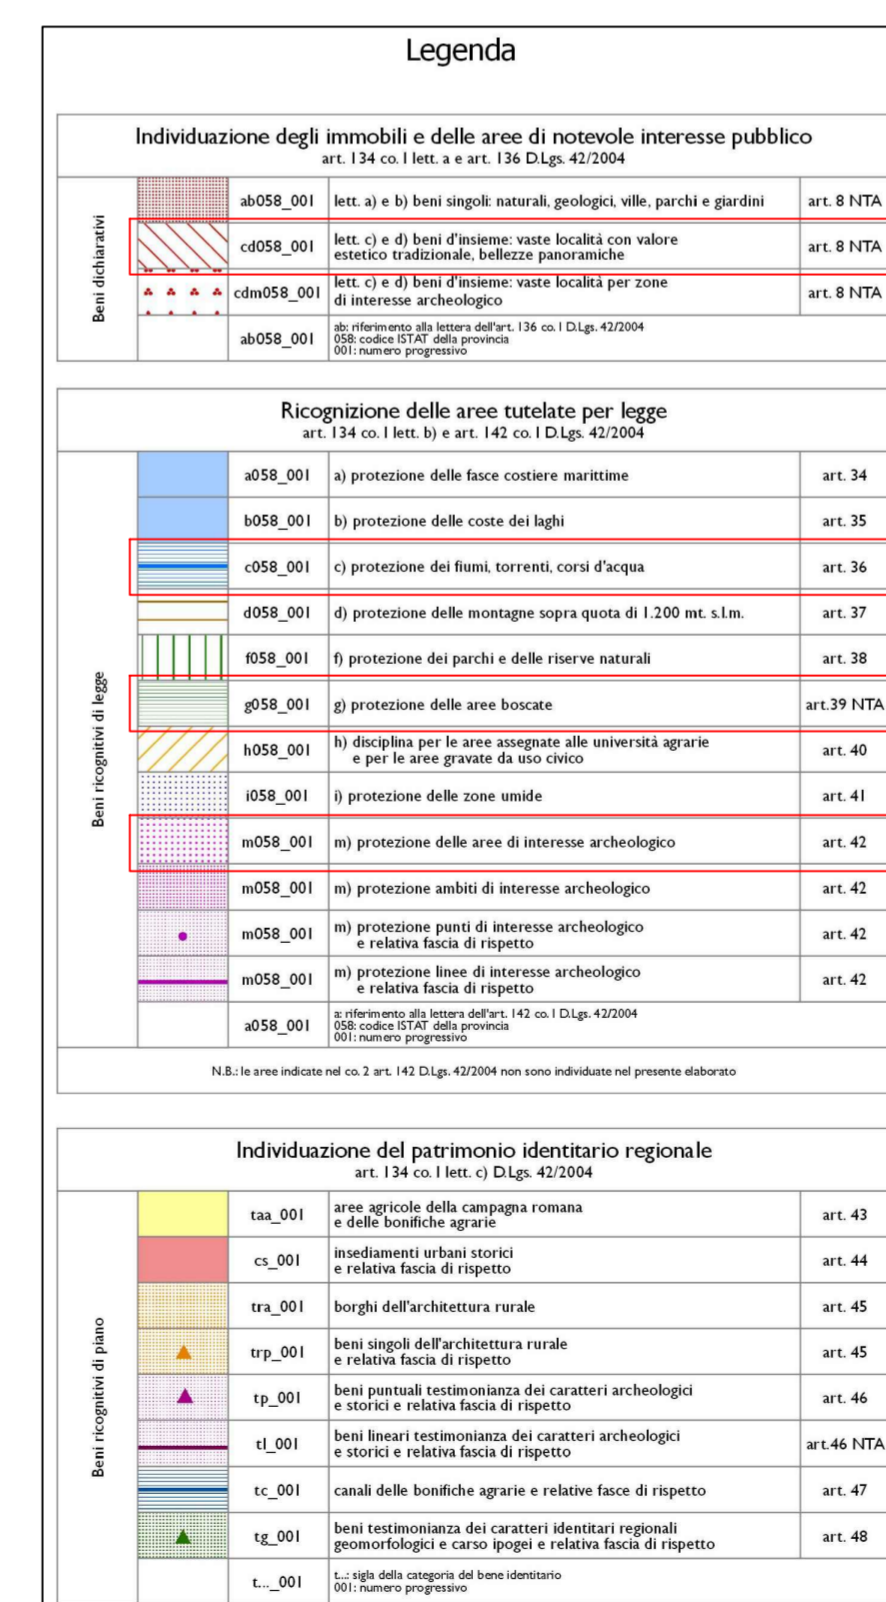

LEGENDA P.T.P.R. TAV.B

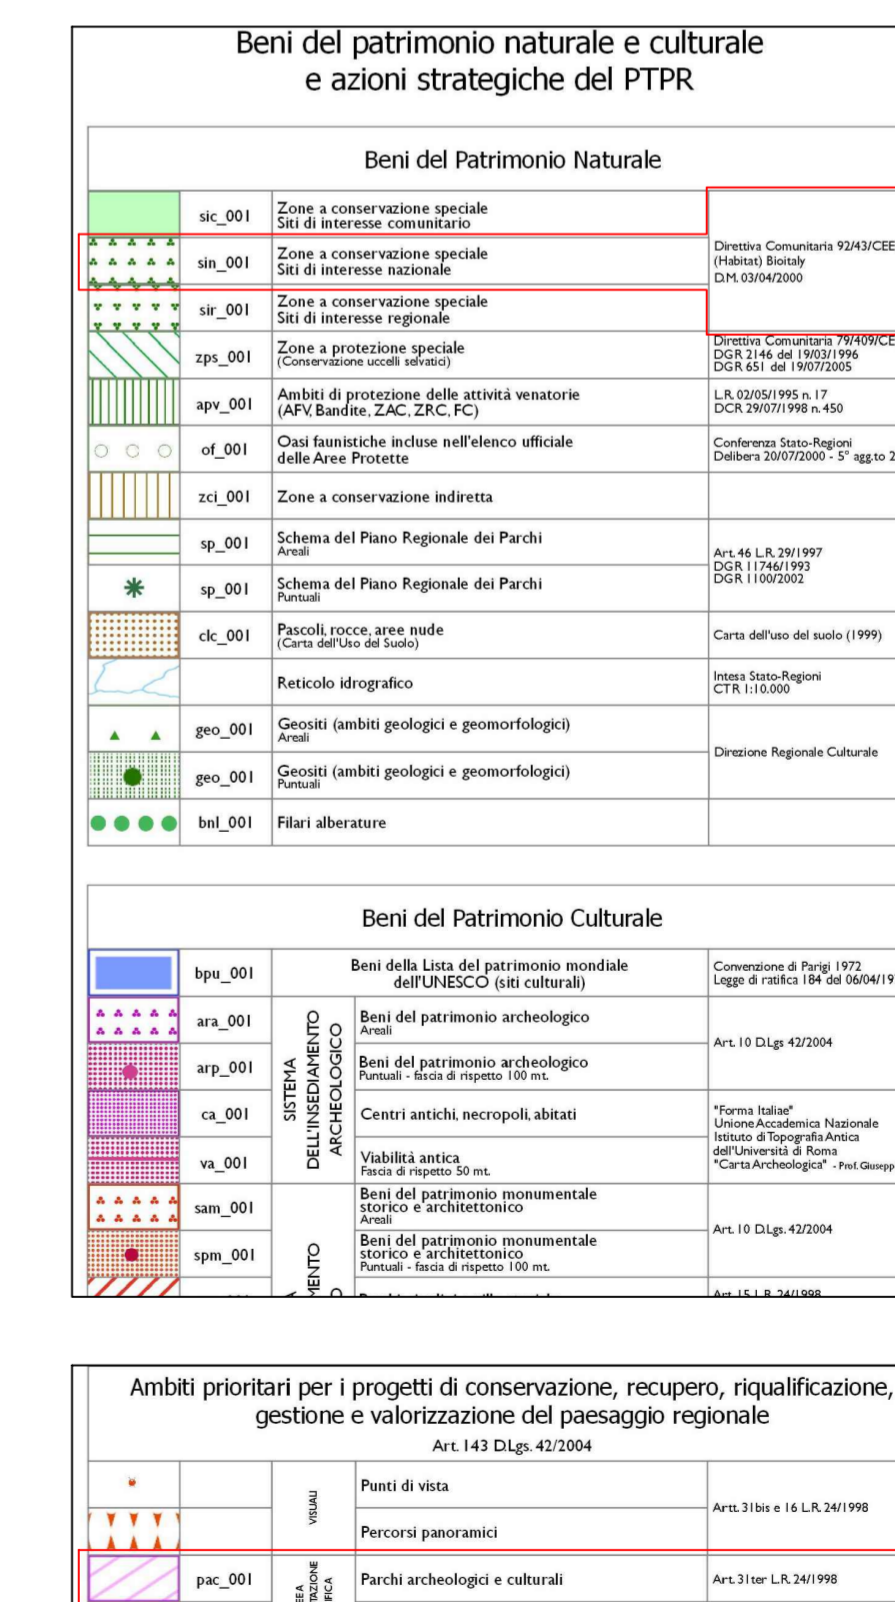

LEGENDA P.T.P.R. TAV.C



LEGENDA P.T.P.R. TAV.D