



"RI-CENTRO Ponte dei Pozzi" nel Comune di Rieti (RI), finanziato con fondi PNRR – M5C2 – Misura 2.3. CUP F13D21005300006 – CIG A002574915

LIBRETTO DELLE SEZIONI

TAV.:
2.ARC.06.SZ.C

SCALA:
1:200

DATA:
Dic.2023

COMMITTENTE:

COMUNE DI RIETI



RESPONSABILE DEL PROCEDIMENTO
Arch. Stefano Spadoni

PROGETTISTA COORDINATORE:

GEOM. ROSATI PIER LUIGI

PROGETTISTI:

ING. MANCINI BRUNO ENRICO

ING. MANCINI MASSIMILIANO

ARCH. DI GIUSEPPE LORENZO

ING. MICCIONI RICCARDO

ING. ROSATI DOMENICO

COLLABORATORI:


ING. ROSATI FRANCESCO

CARLONE SILVIA

PROFILO TRACCIATO

SEZIONE 3

PROGRESSIVA 42.74

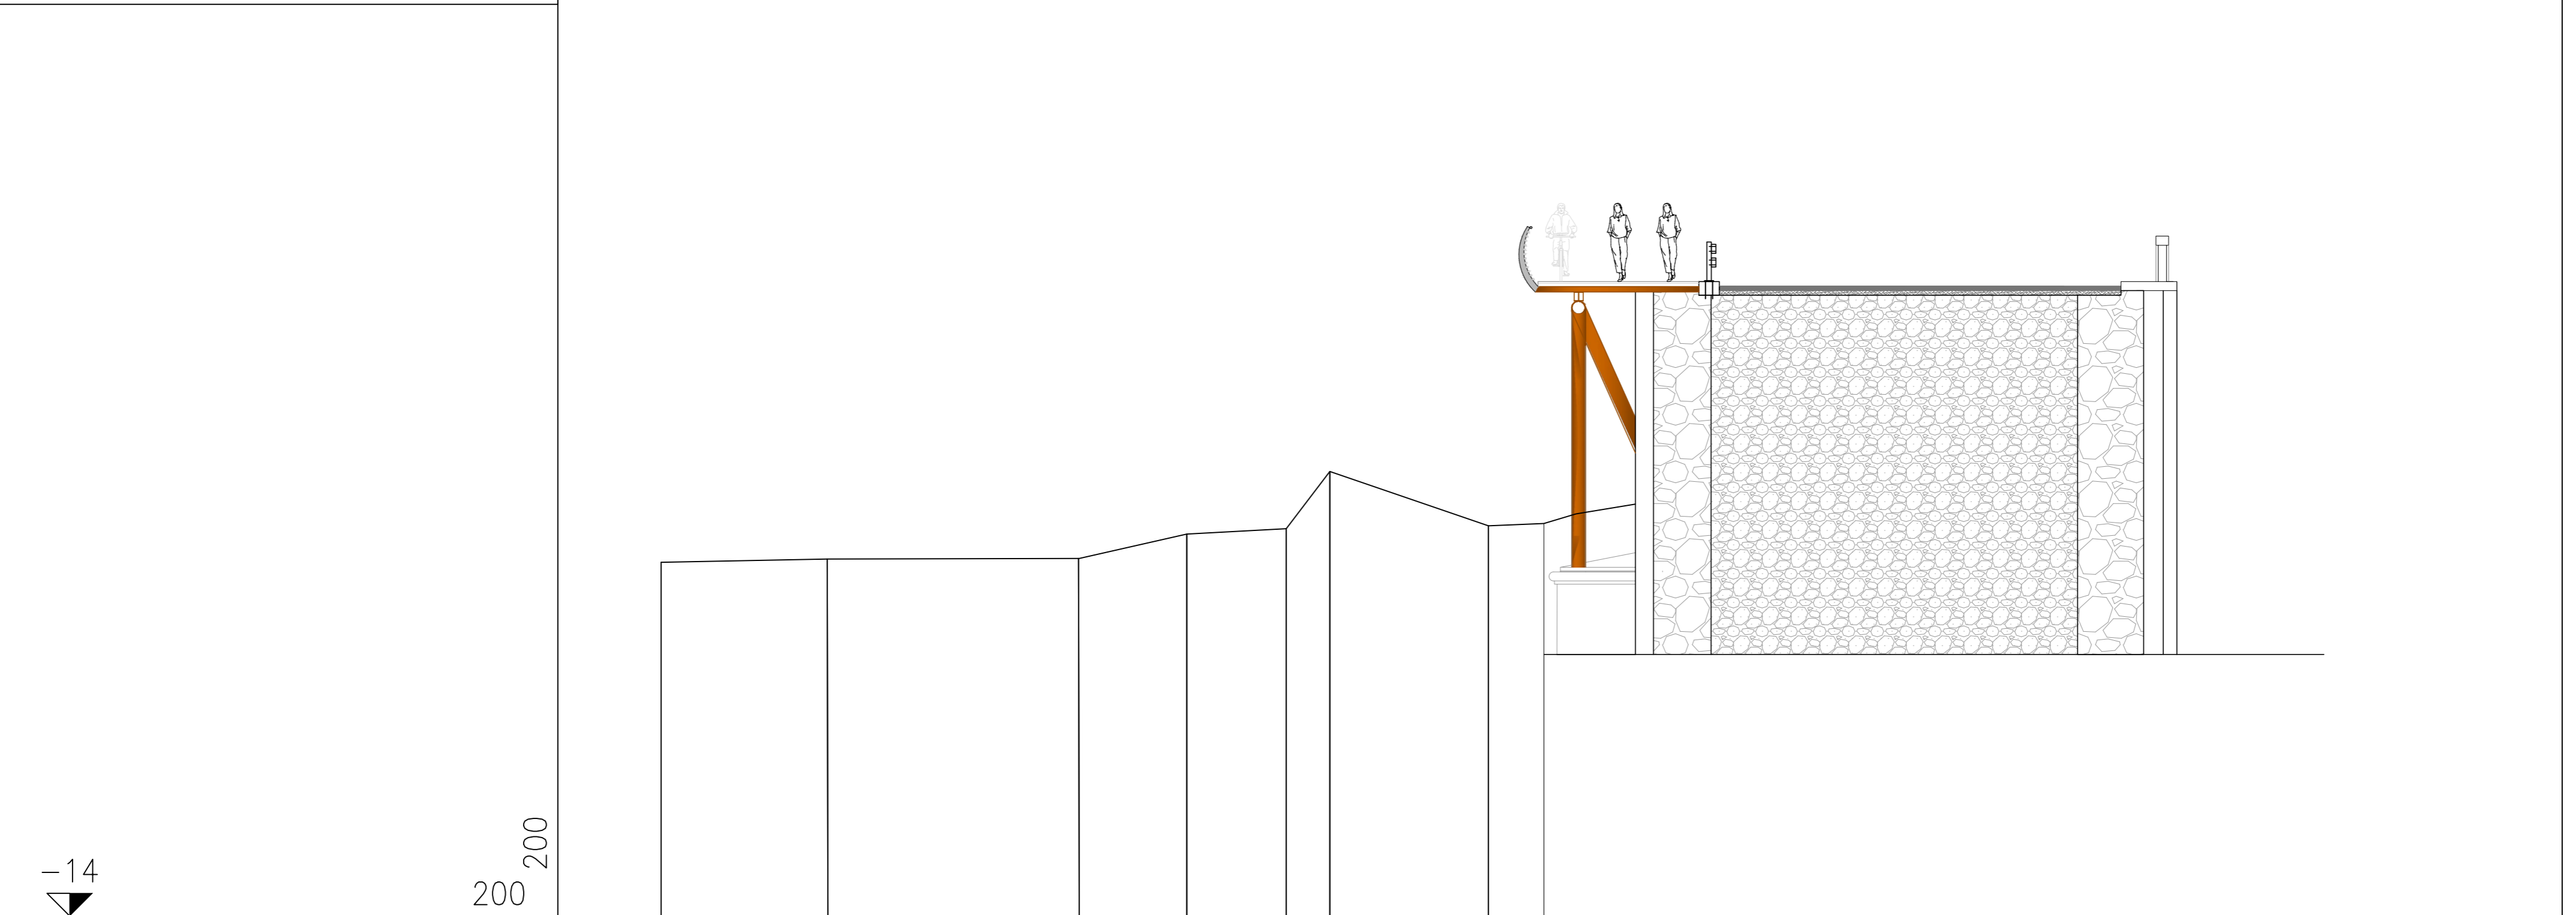

-14


200 200

PROCEDURA1 LIVELLO1	-19.82	-16.14	-10.60	-8.23	-6.04	-5.08	-1.58	-0.36	1.69	1.69	1.69	1.97	3.33	8.52	11.58	13.04	13.25
PROCEDURA2 LIVELLO2	3.68	5.54	2.37	2.19	0.96	3.50	1.22	2.05	1.10	5.73	3.06	1.46	0.21				
PROCEDURA3 LIVELLO3	-6.00	-5.93	-5.92	-5.38	-5.26	-4.00	-5.20	-5.15	0.87	-4.70	1.16	0.12	-0.08	-0.07	-0.05	0.12	0.19
PROCEDURA4 LIVELLO4							-1.75	0.00	1.75								
PROCEDURA5 LIVELLO5							1.75	1.75									
PROCEDURA6 LIVELLO6							0.10	0.10	0.10								

PROFILO TRACCIATO

SEZIONE 4

PROGRESSIVA 64.10

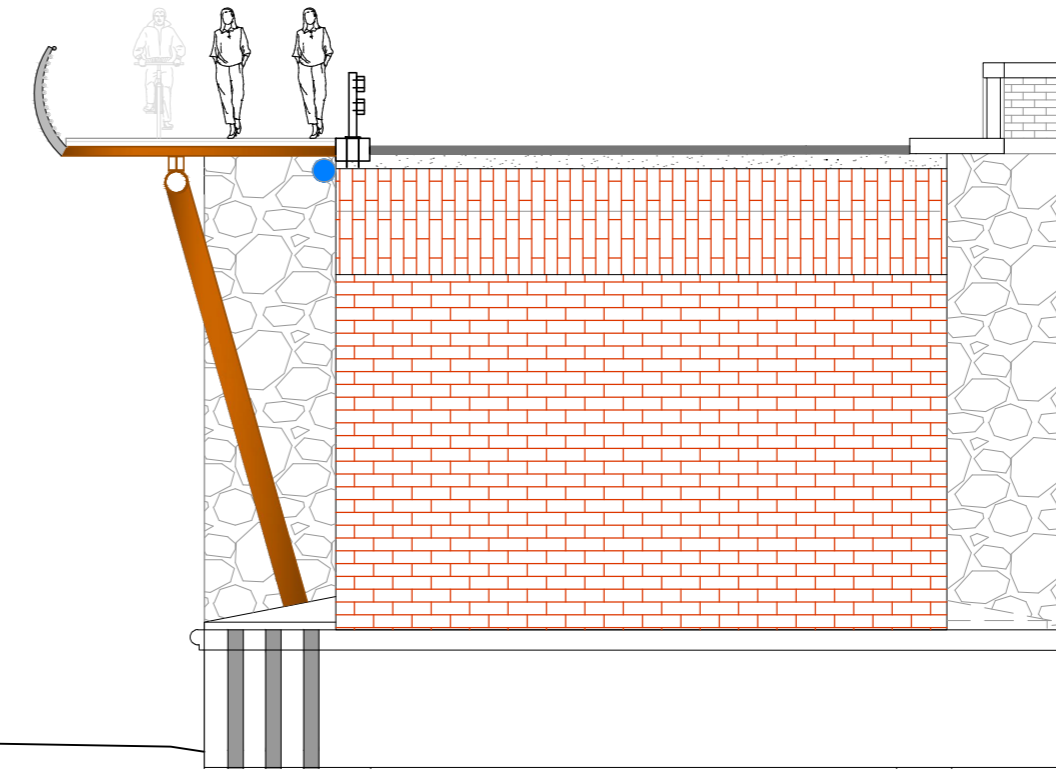

-14


200 200

PROCEDURA1 LIVELLO1	-7.19	-4.32	-1.98	1.31	1.87	2.61	2.89	3.95	10.91	11.63	
PROCEDURA2 LIVELLO2		2.87	2.34	3.29	0.36	0.28	1.06	6.96	0.72		
PROCEDURA3 LIVELLO3	-7.59	-7.70	-7.98	-8.08	-8.05	-1.92	1.13	0.05	0.07	0.06	0.10
PROCEDURA4 LIVELLO4			-1.75	0.00	1.75						
PROCEDURA5 LIVELLO5				1.75	1.75						
PROCEDURA6 LIVELLO6			0.18	0.18	0.18						

PROFILO TRACCIATO

SEZIONE 5

PROGRESSIVA 85.47

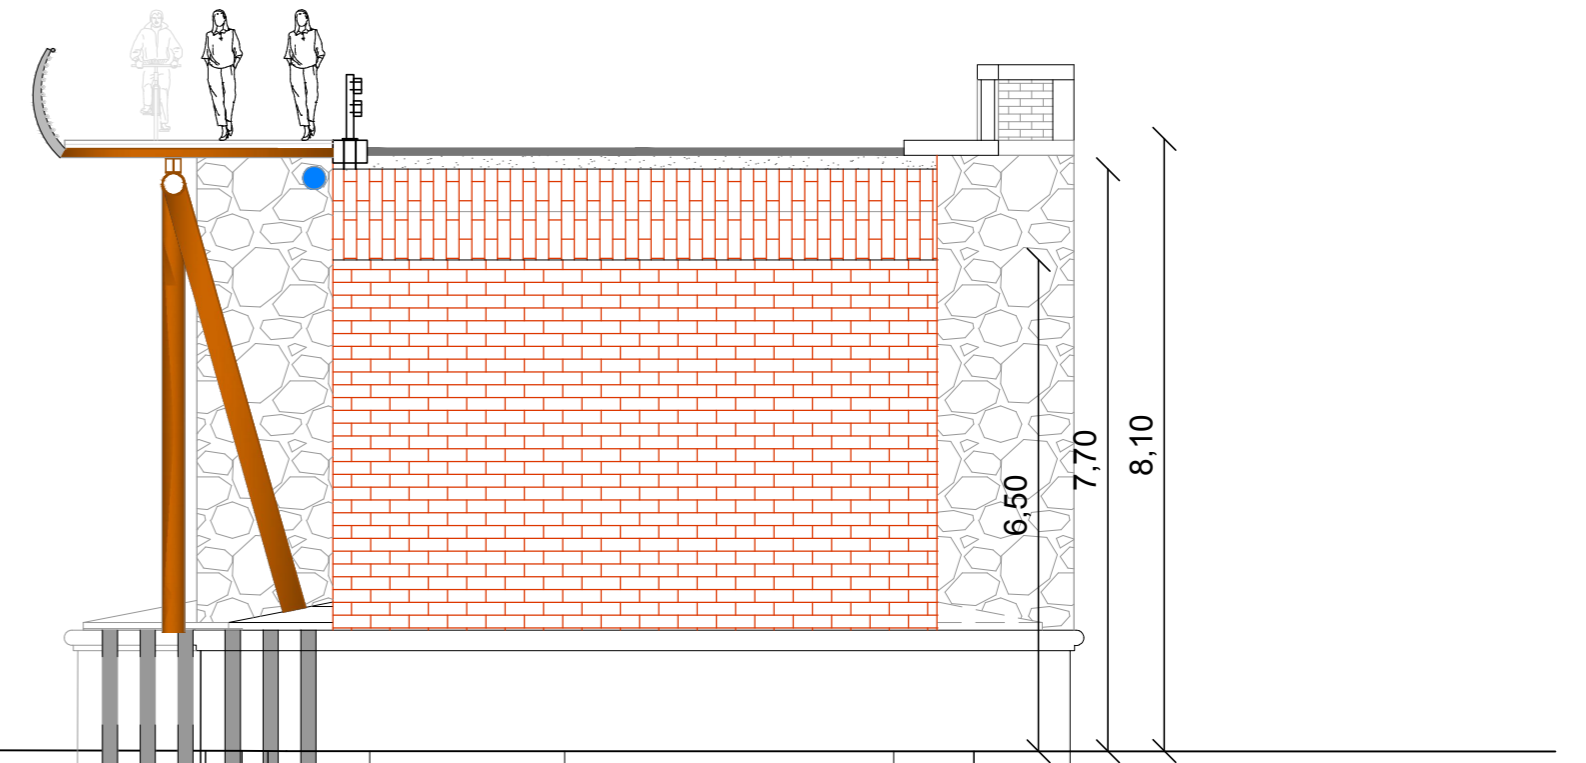

-16

200
200

PROCEDURA1 LIVELLO1	-9.98	-3.77	2.25	2.59	2.59	2.25	2.75	2.90	3.94	6.52	10.87	11.93
PROCEDURA2 LIVELLO2		6.21		6.02		0.31	1.04	2.58		4.35	1.06	
PROCEDURA3 LIVELLO3	-9.01	-8.93	-8.94	1.10	-2.14	-8.94	1.12	0.05	0.04	0.00	0.01	0.10
PROCEDURA4 LIVELLO4			-1.75	0.00	1.75							
PROCEDURA5 LIVELLO5			1.75	1.75								
PROCEDURA6 LIVELLO6			0.16	0.16	0.16							


PROFILO TRACCIATO

SEZIONE 6

PROGRESSIVA 106.84

200
200

-16

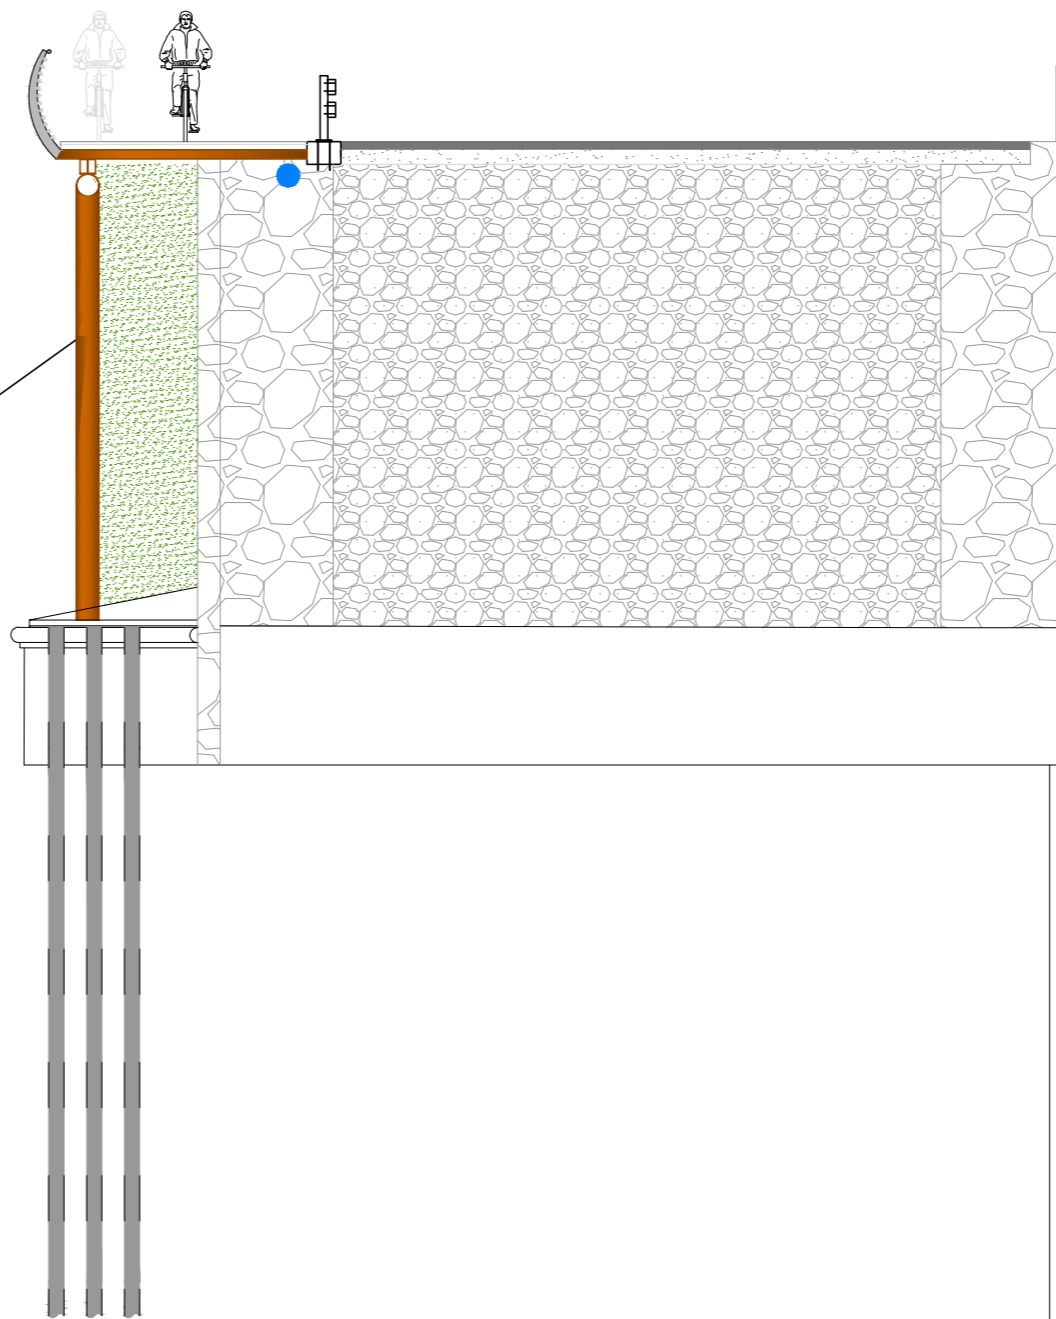

PROCEDURA1 LIVELLO1	-11.18	-7.79	-1.41	1.50	1.59	1.59	1.70	2.64	6.44	11.14	12.21	12.93
PROCEDURA2 LIVELLO2		3.39	6.38	2.91	0.09	1.05	3.80	4.70	1.07	0.72		
PROCEDURA3 LIVELLO3	-9.01	-8.97	-7.13	-6.91	1.18	-6.95	1.18	0.16	0.09	0.07	0.17	0.19
PROCEDURA4 LIVELLO4			-1.75	0.00	1.75							
PROCEDURA5 LIVELLO5			1.75	1.75								
PROCEDURA6 LIVELLO6			0.21	0.21	0.21							


PROFILO TRACCIATO

SEZIONE 7

PROGRESSIVA 128.11

200
200

-12
▼

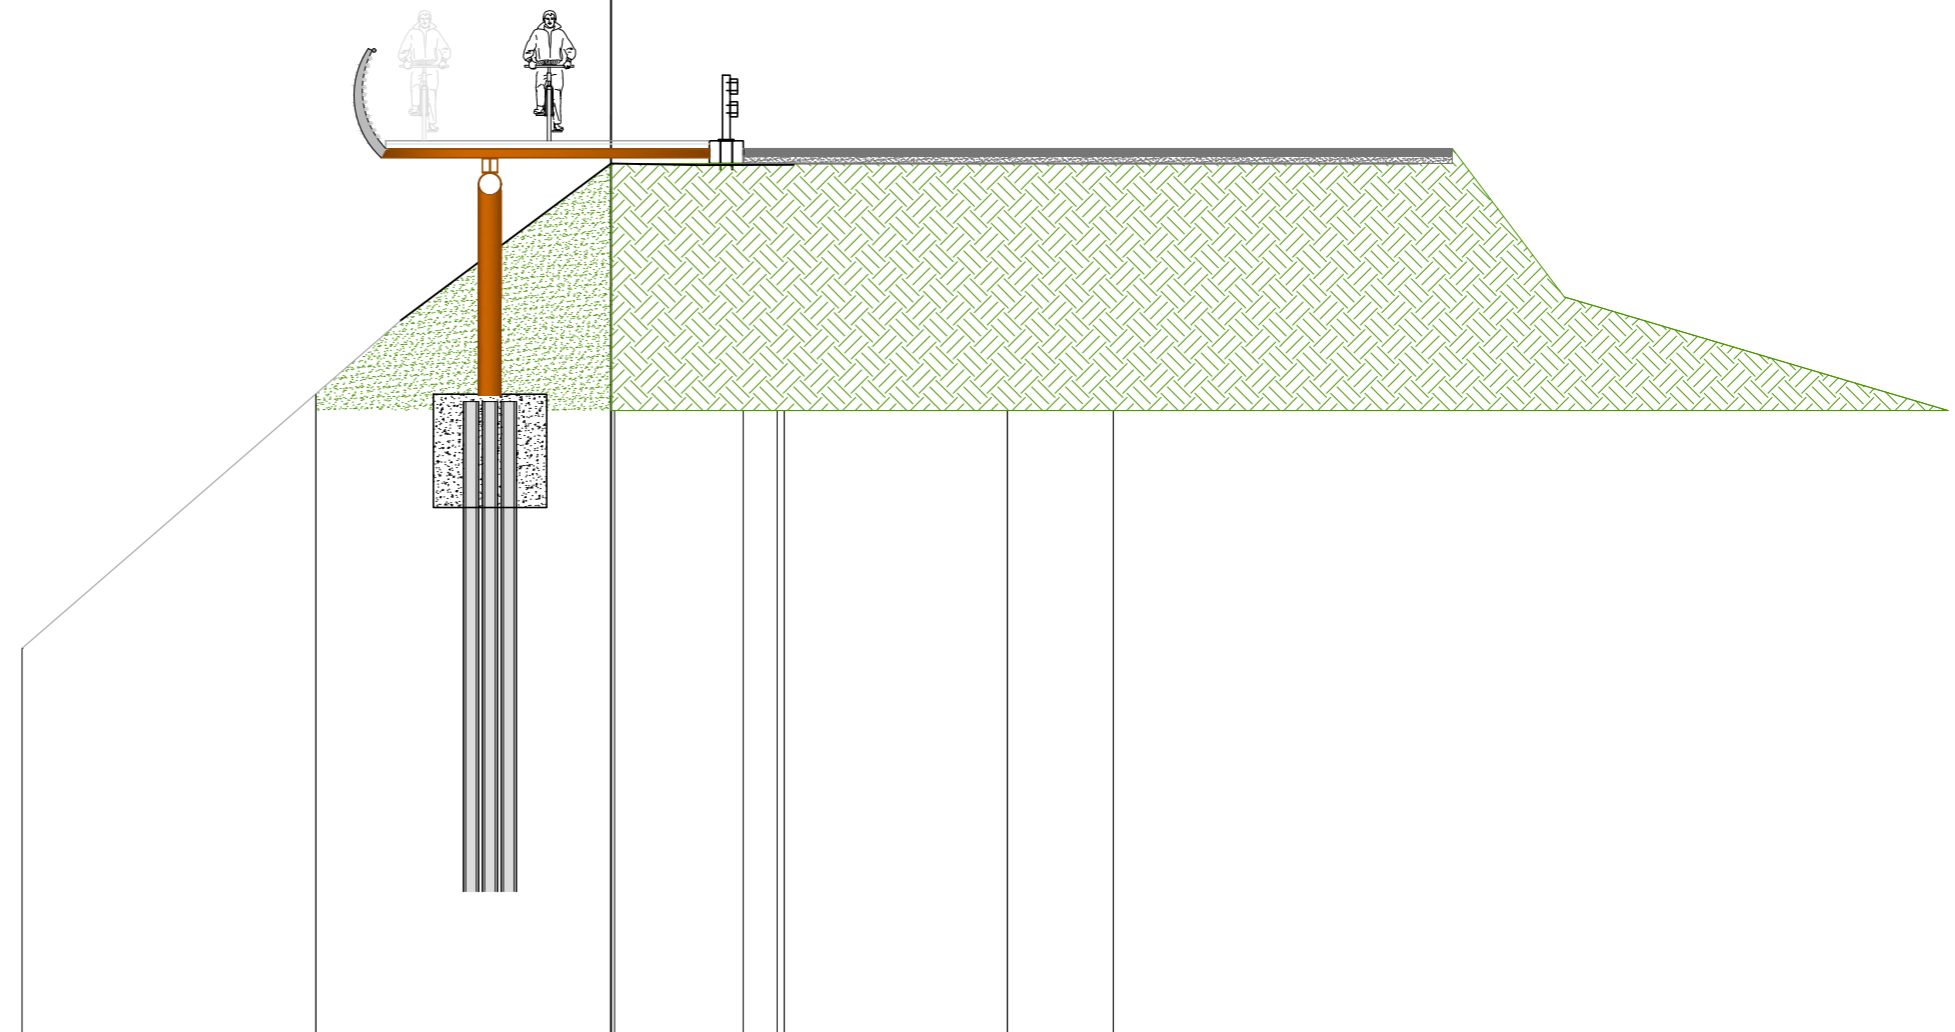


PROCEDURA1 LIVELLO1	-3.90	-1.12	0.05	2.20	5.24	6.64
PROCEDURA2 LIVELLO2	2.78	1.17	2.15	3.04	1.40	
PROCEDURA3 LIVELLO3	-2.25	-0.17	-0.19	-0.19	0.00	0.15
PROCEDURA4 LIVELLO4	-3.90	-1.75	0.00	1.75	2.29	
PROCEDURA5 LIVELLO5	2.15	1.75	1.75	0.54		
PROCEDURA6 LIVELLO6	-2.25	0.17	0.17	0.17	-0.19	

PROFILO TRACCIATO

SEZIONE 8

PROGRESSIVA 149.58

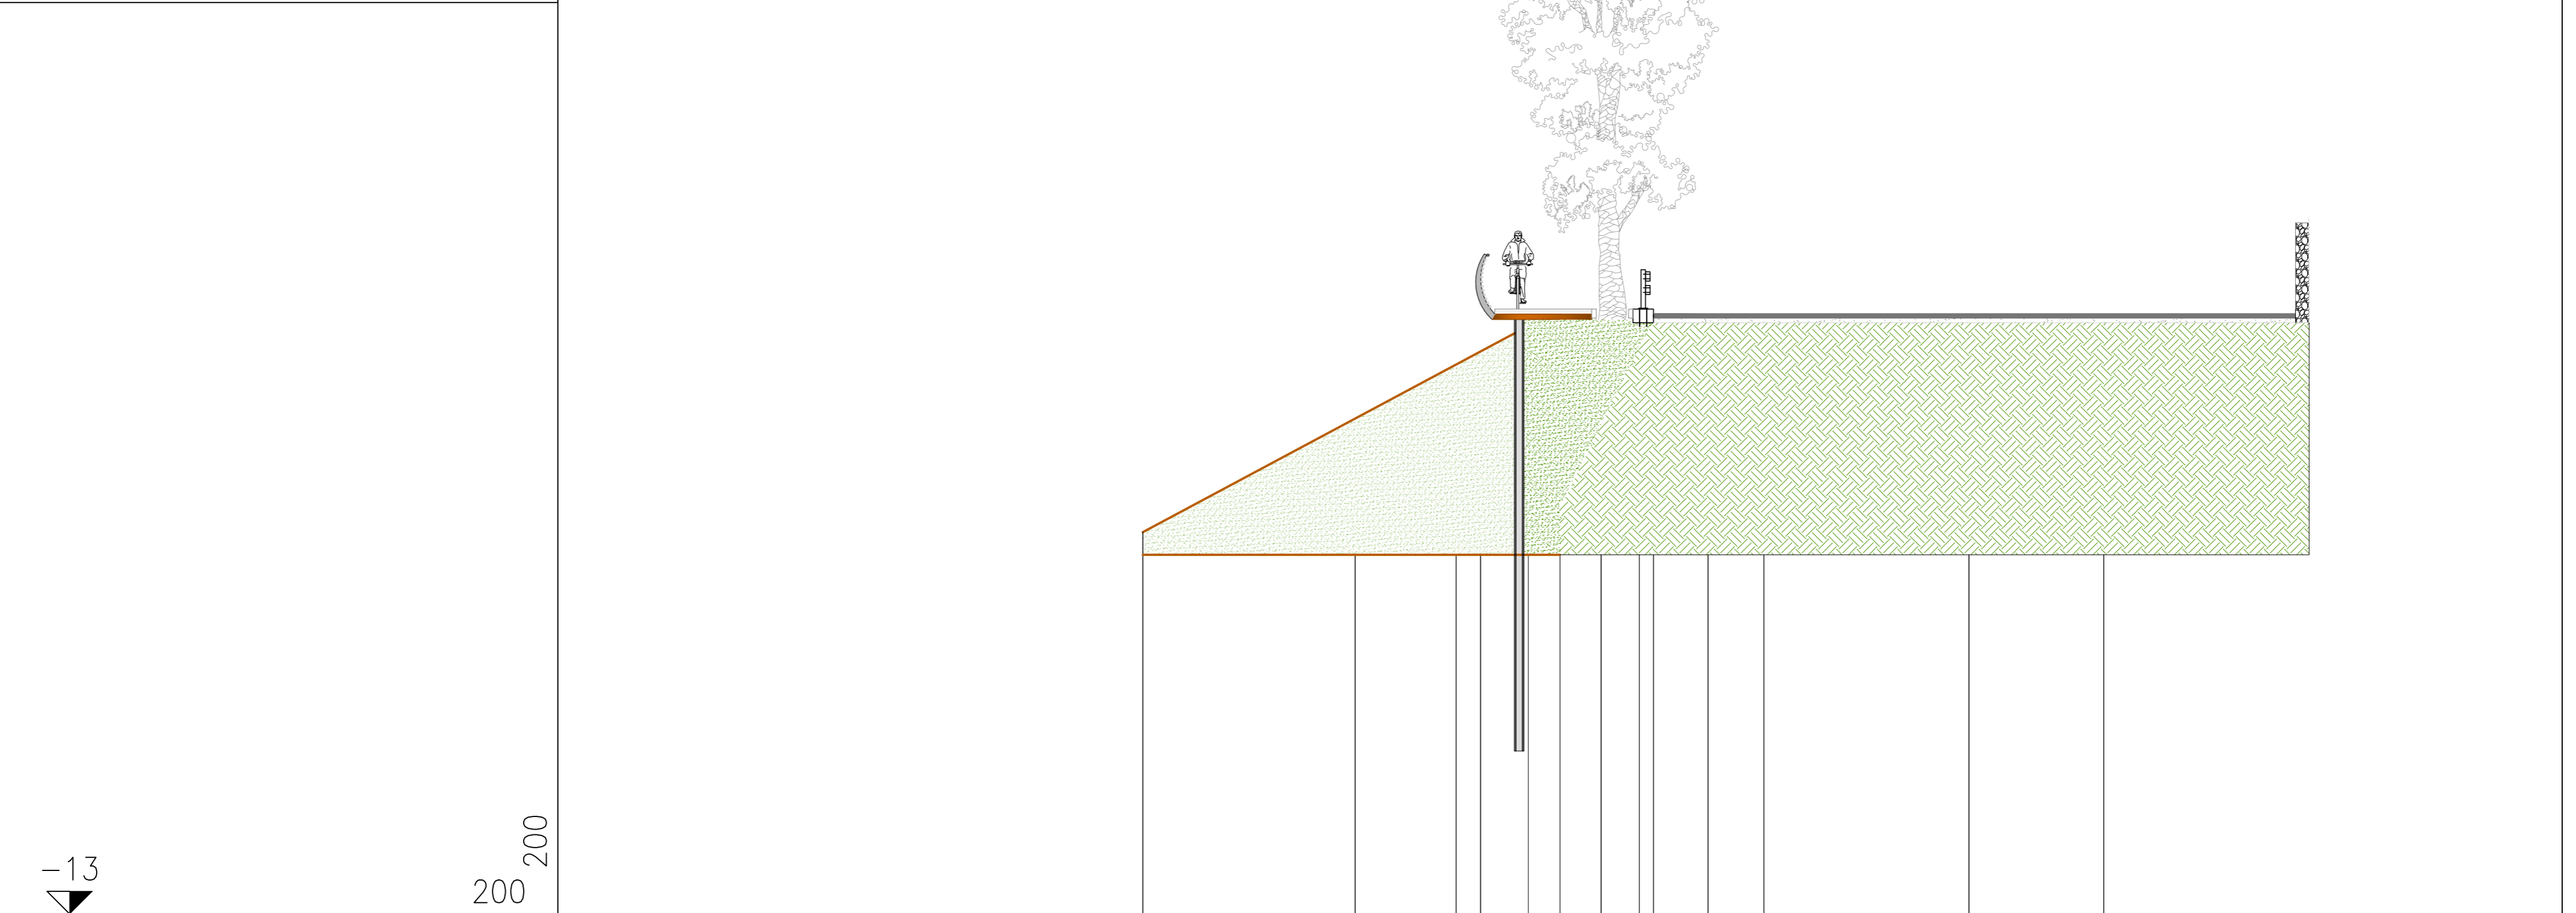

-13


200 200

PROCEDURA1 LIVELLO1	-9.20	-4.52	-2.29	-0.70	0.91	3.26	4.50	9.02	11.99
PROCEDURA2 LIVELLO2	4.68	2.23	1.59	1.61	2.35	1.24	4.52	2.97	
PROCEDURA3 LIVELLO3	-4.58	-3.66	-2.13	-1.10	0.13	0.22	0.31	0.32	0.47
PROCEDURA4 LIVELLO4	-9.20		-1.75	0.00	1.75	2.06			
PROCEDURA5 LIVELLO5	7.45		1.75	1.75	0.31				
PROCEDURA6 LIVELLO6	-4.58		0.34	0.34	0.34	0.14			

PROFILO TRACCIATO

SEZIONE 9

PROGRESSIVA 170.94

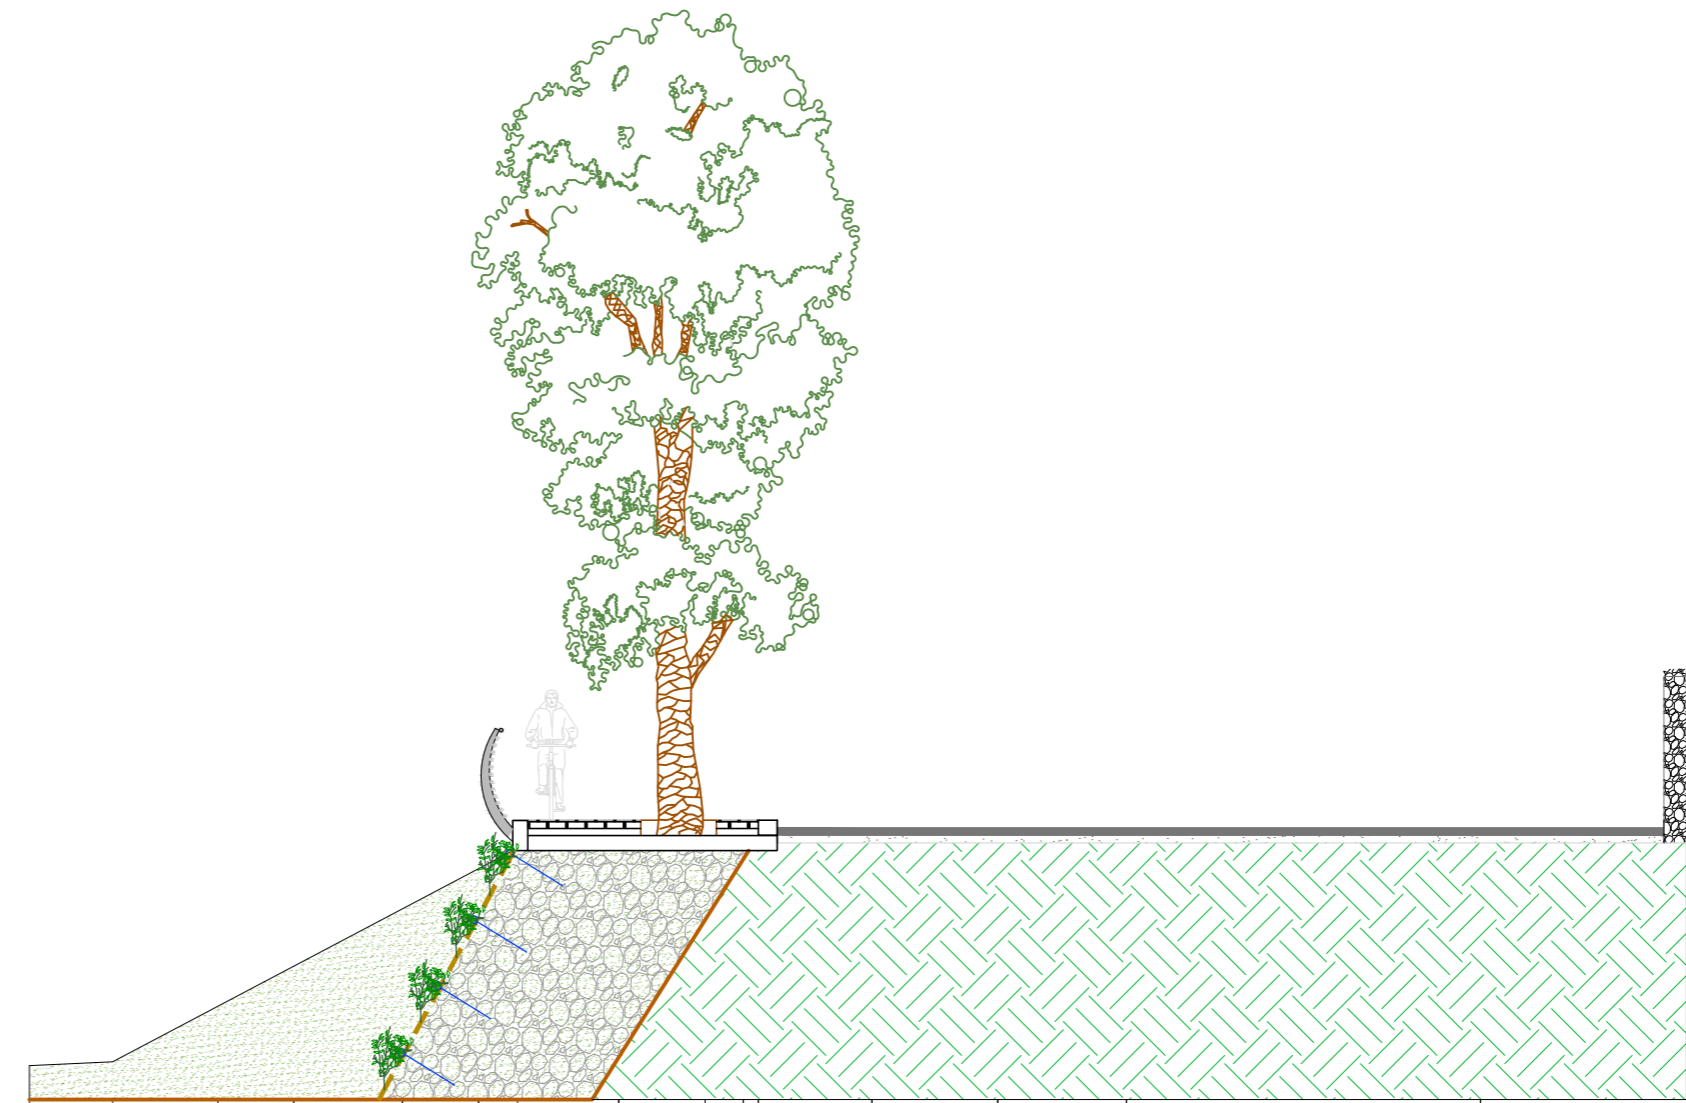

-12

200 200

PROCEDURA1 LIVELLO1	-7.69	-5.20	-4.19	-2.76	-1.23	0.10	1.25	3.45	5.12	6.82	11.50
PROCEDURA2 LIVELLO2	2.49	1.01	1.43	1.53	1.33	1.15	2.20	1.67	1.70	4.68	
PROCEDURA3 LIVELLO3	-2.46	-2.34	-2.21	-1.39	-0.21	0.82	0.82	0.73	0.84	0.88	0.89
PROCEDURA4 LIVELLO4	-6.59			-1.75	0.00	1.75	1.95				
PROCEDURA5 LIVELLO5		4.84		1.75	1.75	0.20					
PROCEDURA6 LIVELLO6	-2.41			0.79	0.79	0.79	0.65				