"RI.CENTRO: Ponte dei Pozzi" nel Comune di Rieti (RI). Impianto con fondi PNRR – M5C2 – Misura 2.3. CUP F13D21000200006 – CIG A03257491B

PLANIMETRIA DI PROGETTO E LAYOUT	TAV.	SCALA	DATA
	2.5C.01.PL.E	1:50/1:100/1:500	Dic.2023

COMMITTENTE:
COMUNE DI RIETI

RESPONSABILE DEL PROCEDIMENTO
dott. Stefano Quadro

PROGETTISTA COORDINATORE:
DEOM ROSATI PIER LUIGI

PROGETTISTI:
ING. MANCINI BRUNO ENRICO
ING. MANCINI MASSIMILIANO
ARCH. DI GIUSEPPE LORENZO
ING.NICCOLINI RICCARDO
ING. ROSATI DOMENICO

COLLABORATORI:
ING. ROSATI FRANCESCO
CARLONE SILVIA

© Il contenuto la proprietà di questo elaborato con la protezione di copyright o diritto d'autore è riservata e non senza autorizzazione scritta

LEGENDA

1 MENSA

2 UFFICI DL/CSE

3 SPOGLIATOIO

RECINZIONE DI DELIMITAZIONE AREE DI CANTIERE INFISSE NEL TERRENO O SU BASETTE IN CLS

NEW JERSEY IN PLASTICA CON RIEMPIMENTO IN SABBIA O ACQUA

AREA DI DEPOSITO MATERIALI SU SPONDA OPPOSTA AL CANTIERE

AREA DI DEPOSITO MATERIALI

PASSAGGIO VEICOLARE

INGRESSO/USCITA CANTIERE

NOTE PER INDIVIDUAZIONE APPALTI

TRATTO T2 e T3 OGGETTO DI APPALTO

SCALA 1:100

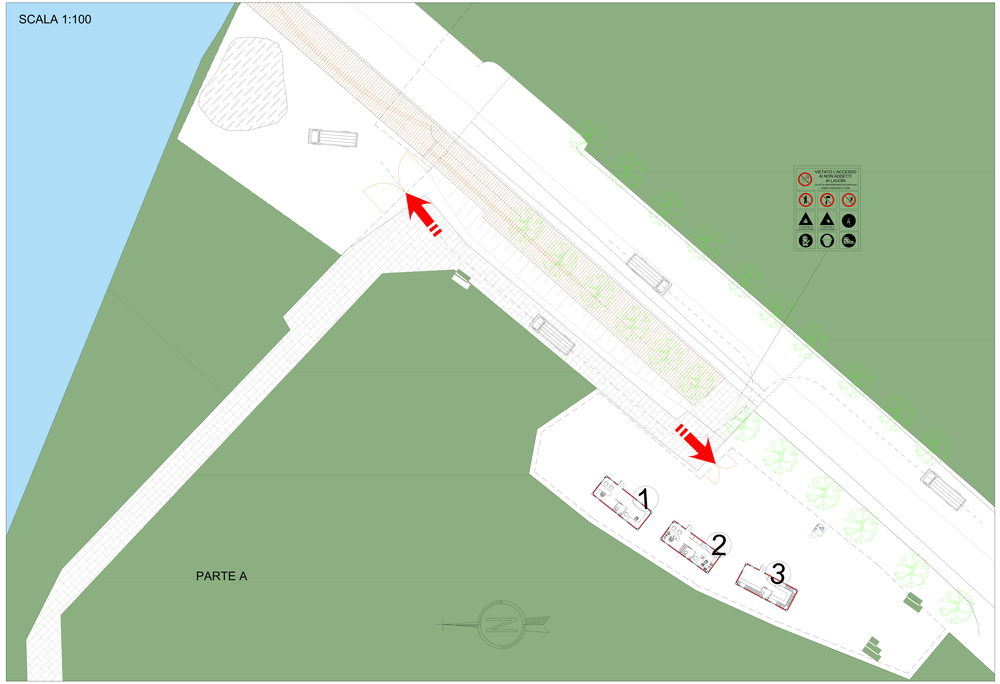

DEFINIZIONE PARTI DI CANTIERE E KEY PLAN

SCALA 1:500
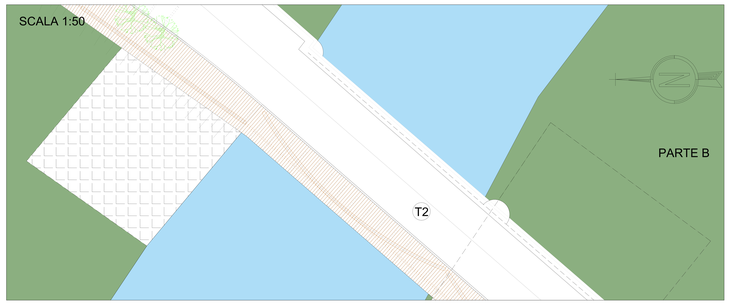
SCALA 1:50