




APPOGGIO SPALLE PONTE  
SCALA 1:20

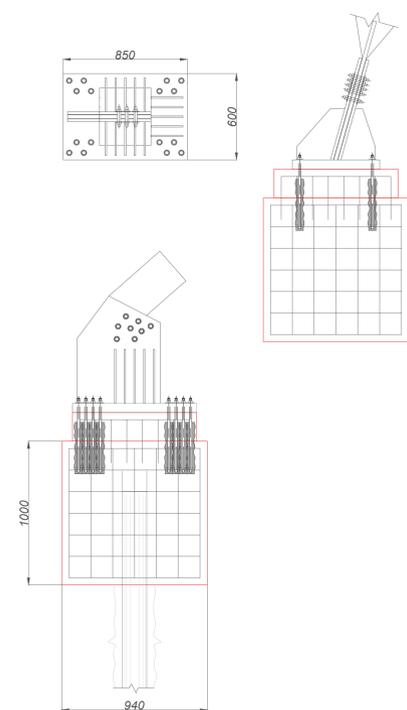


APPOGGIO PILA PONTE  
SCALA 1:20

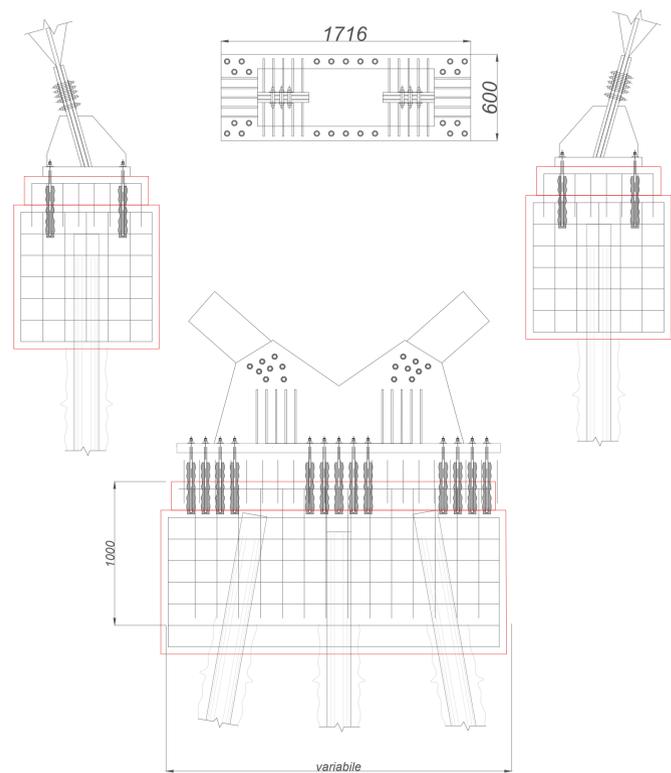


APPOGGIO LATERALE PONTE  
SCALA 1:20

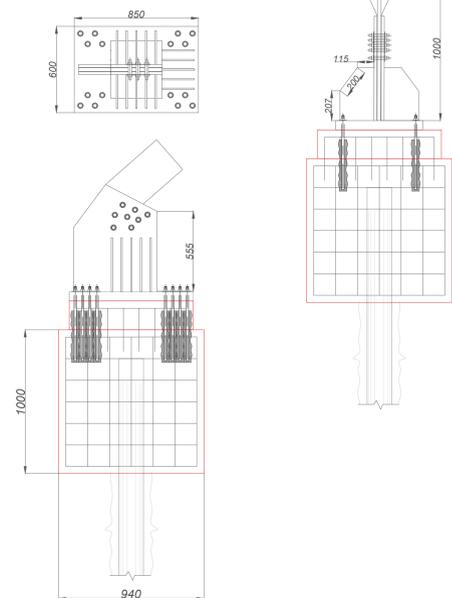

PIANTA STUTTURA IMPALCATO  
SCALA 1:20

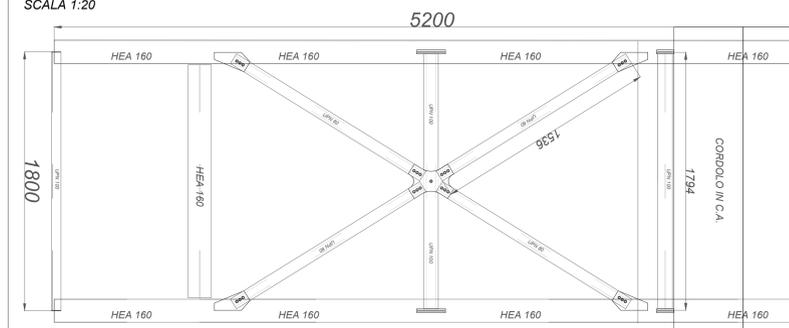

SEZIONE STUTTURA IMPALCATO  
SCALA 1:20

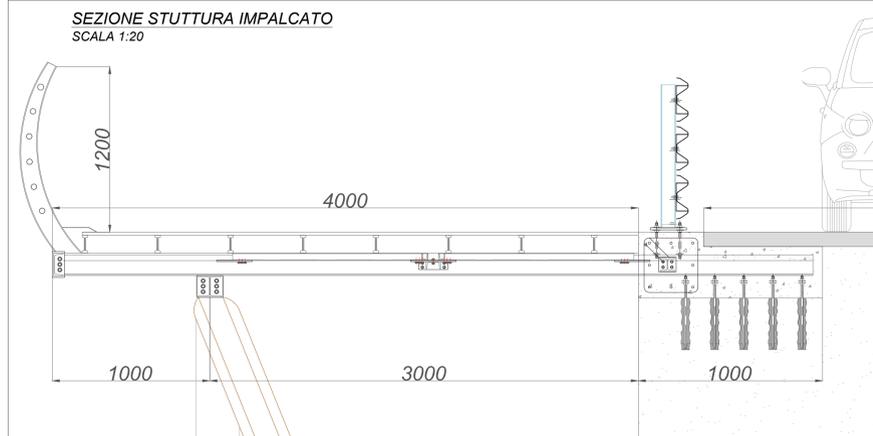

Finanziato dall'Unione europea NextGenerationEU

Mims Ministero della Infrastruttura e della Mobilità Sostenibile

Italiano Italiani

CITTÀ DI RIETI

"RI-CENTRO Ponte dei Pozzi" nel Comune di Rieti (RI), finanziato con fondi PNRR - M5C2 - Misura 2.3. CUP F13D21005300006 - CIG A002574915

Prospetto e particolari	TAV.: 2.STR.03.PL.C	SCALA: Varie	DATA: Dic.2023
<b>COMMITTENTE:</b> <b>COMUNE DI RIETI</b>		<b>PROGETTISTA COORDINATORE:</b> GEOM. ROSATI PIER LUIGI	
		<b>PROGETTISTI:</b> ING. MANCINI BRUNO ENRICO ING. MANCINI MASSIMILIANO ARCH. DI GIUSEPPE LORENZO ING. MICCIONI RICCARDO ING. ROSATI DOMENICO	
<b>RESPONSABILE UNICO DEL PROCEDIMENTO</b> Arch. Stefano Spadoni		<b>COLLABORATORI:</b> ING. ROSATI FRANCESCO CARLONE SILVIA	