


VG2_01

Sezione via Garibaldi

1:100

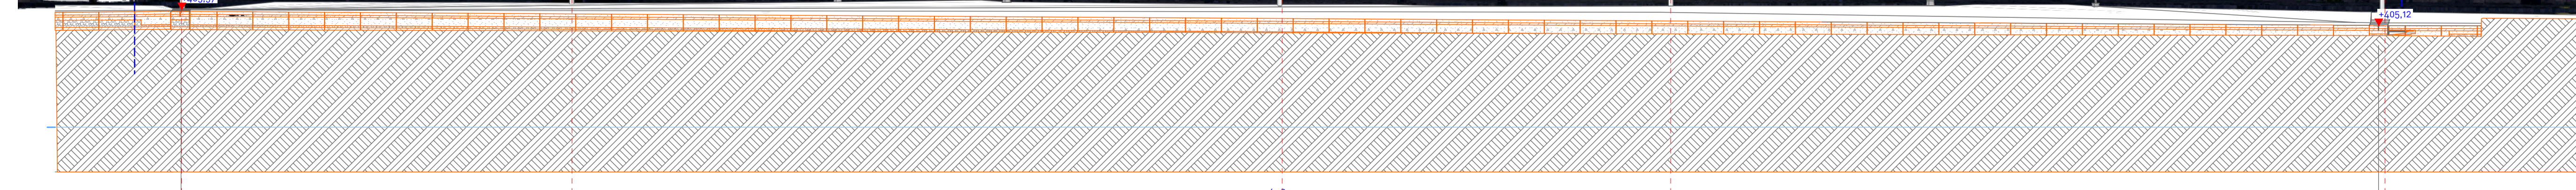

VG2_02

Sezione via Garibaldi

1:100

Storico revisioni:			
RevID	CND	Nome Modifica	Data

NOTE
#Note

#IDDisInfrSostituisc:
#LayDirIn / #Rif. Nome Layout

Nome dei disegni

Modificato da _____ Data _____


Controllato da _____ Data _____

Ambito: Serie: Tavola:
B.2.10



PINQUA: Programma Innovativo per la Qualità dell'Abitare
RI-CENTRO: RETE VIARIA: VIA CINTIA, VIA GARIBALDI
 Finanziamento fondi PNRR - MSC2 - Investimento 2.3
 Decreto MIMS n. 84 del 29.01.2022
 CUP: F1321003200000
 CIG: 95979795A8

PROGETTO ESECUTIVO

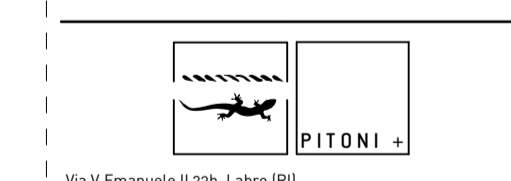

Via V. Emanuele II 23b, Labro (RI)
 tel. 0746409975 - m. studi@pitoni.zone - w. www.pitoni.zone
 Arch. Fabio PITONI

progettazioni specialistiche:
 Coordinamento sicurezza
 Ing. Roberto BUCCIONI
 Via Molino della Salce n°56 - 02030 RIETI
 R.U.P.:
 Arch. Stefano SPADONI
 Localizzazione:
 Area A Centro Storico
 Committente:
 COMUNE DI RIETI

SEZ. VIA GARIBALDI "B"

Serie / Definizione
B.2 / PROGETTO

Stato del disegno _____ dicembre /2023

Layout: B.2.10 Layout rif. n. 30/53 Cod. REV R_06