

Storico revisioni:			
RevID	ChD	Nome Modifica	Data

NOTE  
#Note

#ID del riferimento:  
#LayID(rif) / #Rif. Nome Layout

Nome dei disegni

Modificato da \_\_\_\_\_ Data \_\_\_\_\_

Controllato da \_\_\_\_\_ Data \_\_\_\_\_

Ambito: Serie: Tavola:  
**B.2.11**



**PINQUA: Programma Innovativo per la Qualità dell'Abitare**  
**RI-CENTRO: RETE VIARIA: VIA CINTIA, VIA GARIBALDI**  
Finanziamento fondi PNRR - M2C2 - Investimento 2.3  
Decreto MIMS n. 864 del 20.01.2022  
CUP: P18D0000000000000000  
CIG: 9507020A8

**PROGETTO ESECUTIVO**



progettazioni specialistiche:  
Coordinamento sicurezza  
**Ing. Roberto BUCCIONI**  
Via S. Maria della Pace 109 - 00185 RIETI  
R.U.P.:  
**Arch. Stefano SPADONI**  
Localizzazione:  
**Area A Centro Storico**  
Committente:  
**COMUNE DI RIETI**


Elaborato:  
**VIE LATERALI TEATRO -1**

Serie / Definizione  
**B.2.11 / PROGETTO**


Stato del disegno

Layout Layout rif. n. Cod. REV  
**B.2.11 31/53 R\_06**

posizione asse  
palo luce / facciata

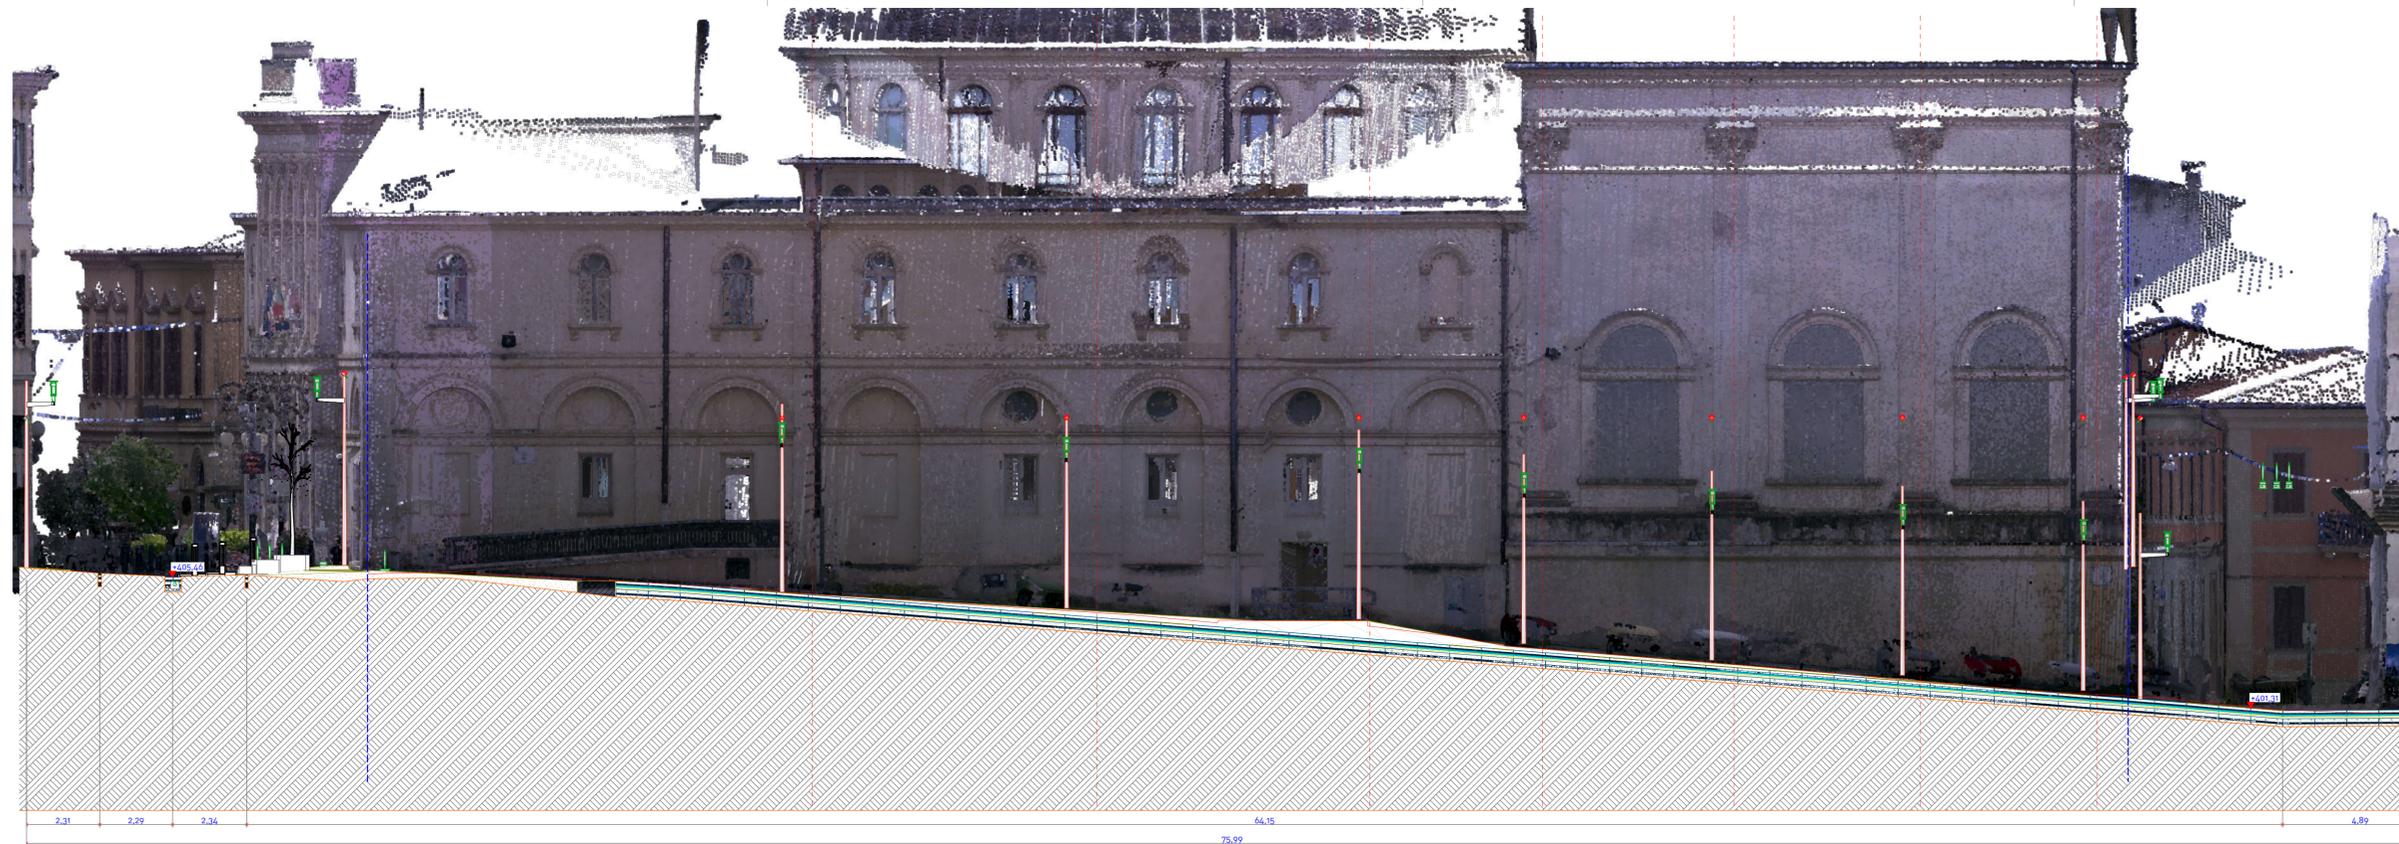

VG3\_03 Sezione via O. Pitoni 1:100

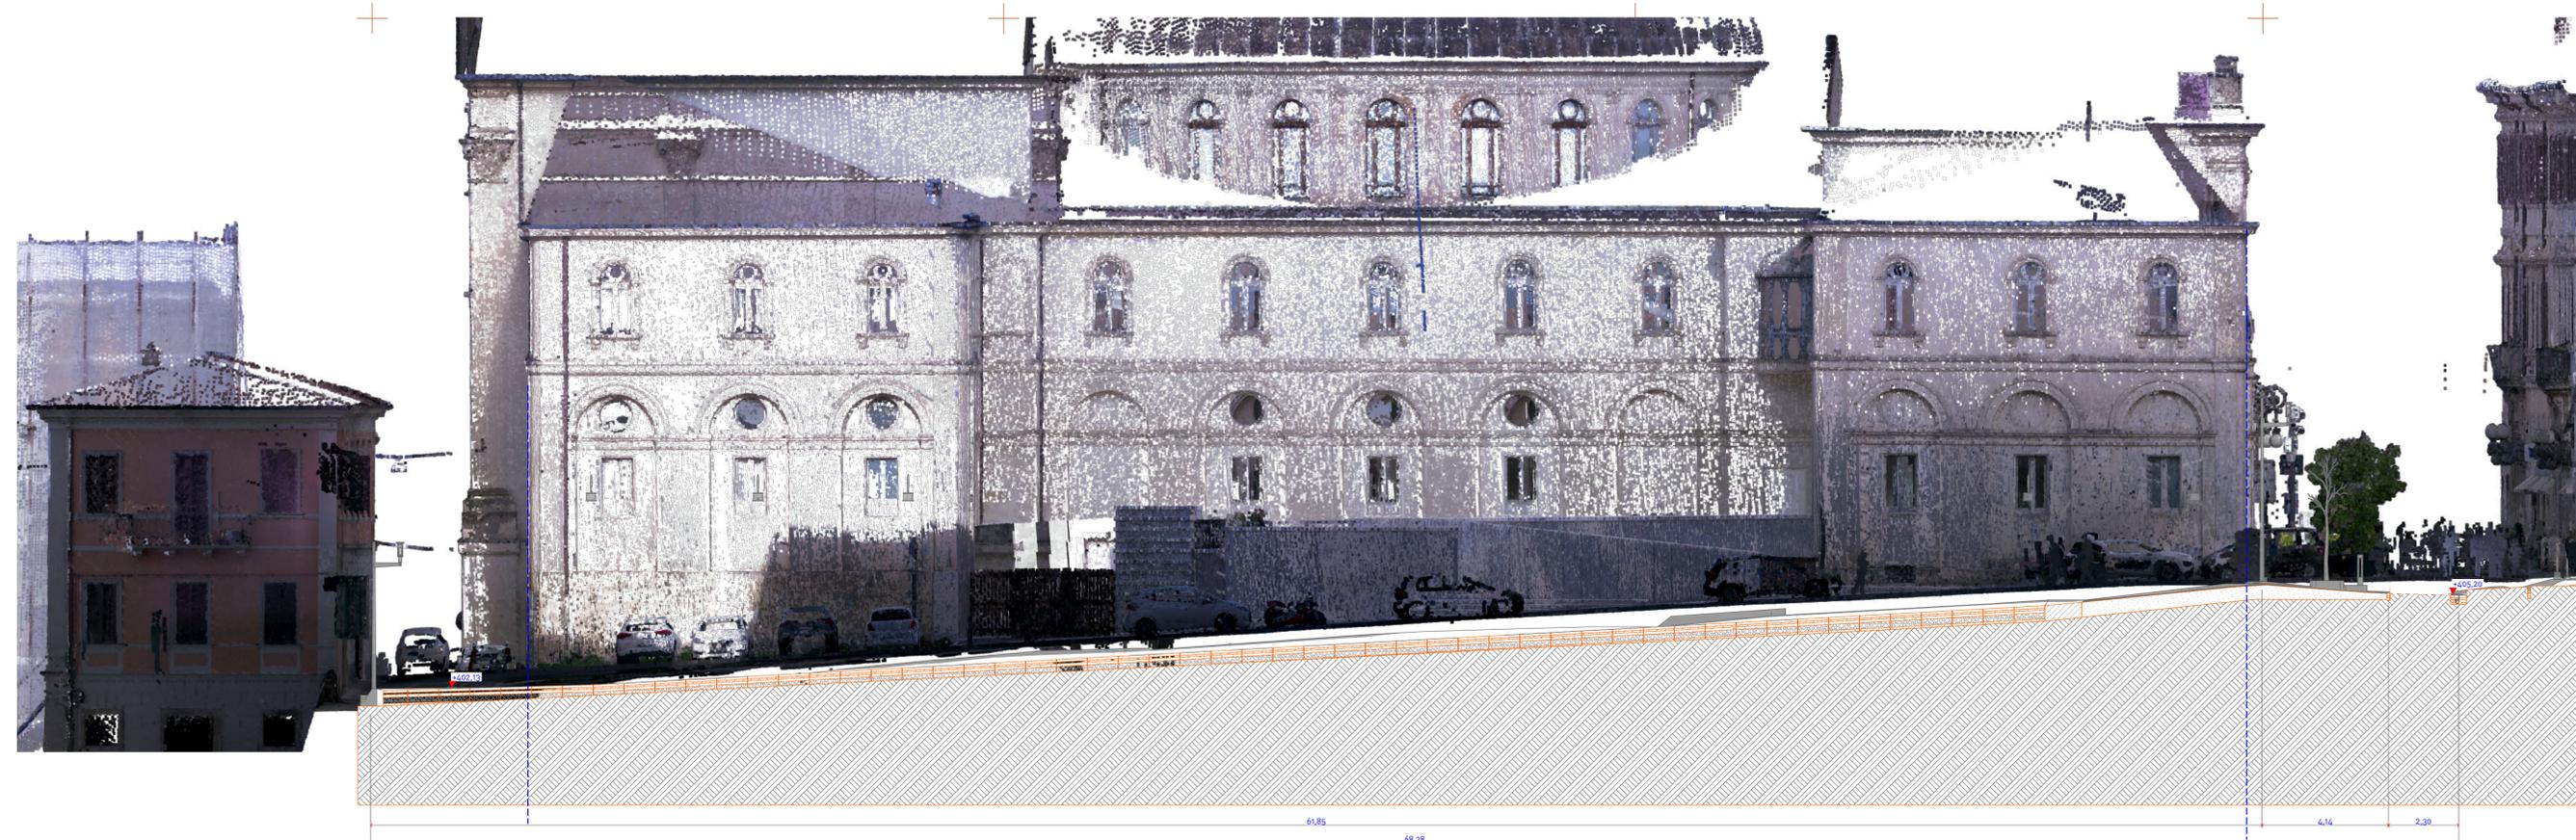

VG3\_05 Sezione L.go cairilli 1:100