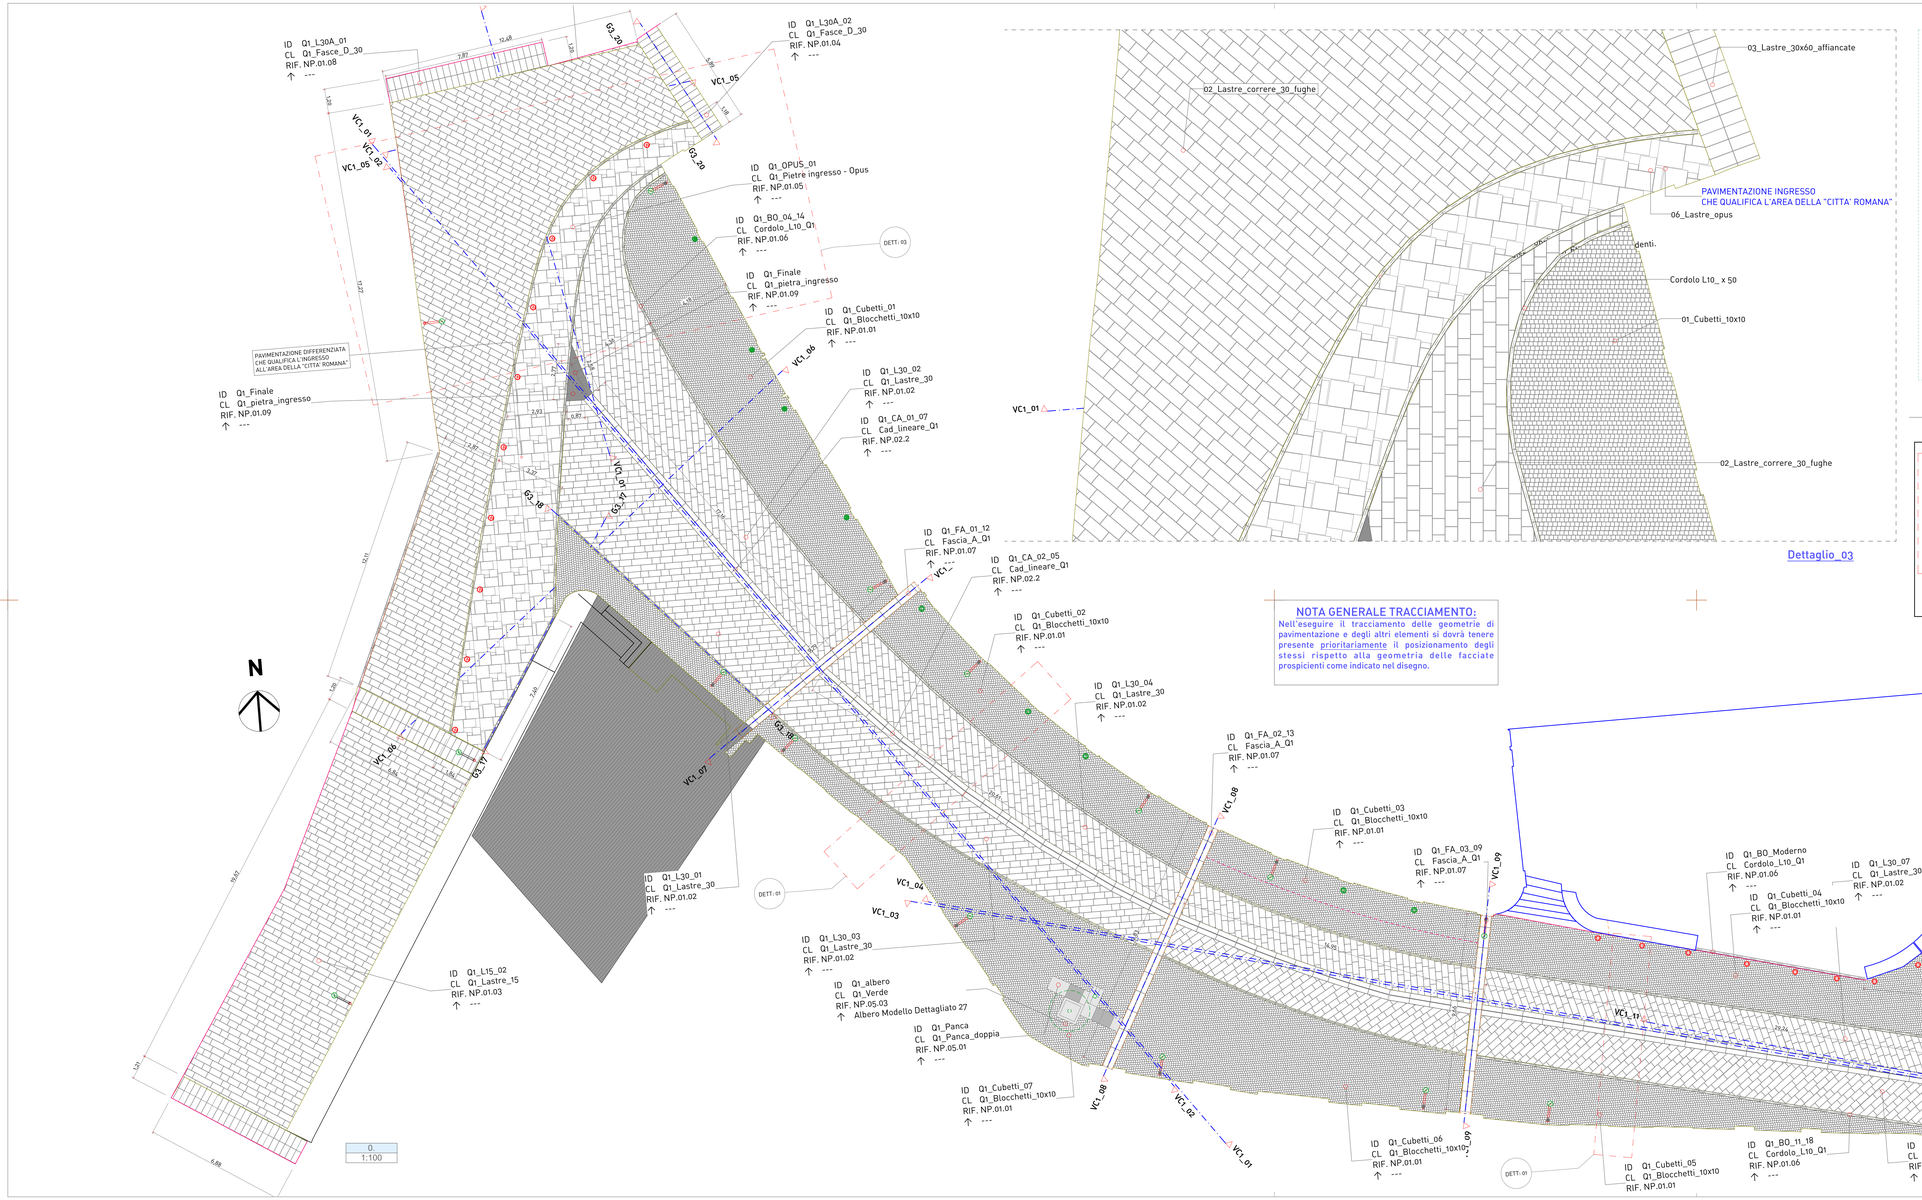

Storico revisioni:

RevID	CHID	Nome Modifica	Date

NOTE
#Note

#IDDisEriSostituisce
#LayIDrif1 / #RIF. Nome Layout

Nome dei disegni

Modificato da — Data
Controllato da — Data

Ambito: | Serie: | Tavola:
B.2.3

CITTÀ DI RIETI — CENTRO D'ITALIA

Finanziato dall'Unione europea NextGenerationEU

Mims Ministero delle infrastrutture e della mobilità sostenibili

Italiadomani

PINQUA: Programma Innovativo per la Qualità dell'Abitare

RI-CENTRO: RETE VIARIA: VIA CINTIA, VIA GARIBALDI

Finanziamento fondi PNRR-M5C2 - Investimento 2.3 Decreto MIMS n. 866 del 28.04.2022

CUP: F12D21002260006
CIG: 9269390A48

PROGETTO ESECUTIVO

PITONI
Via V. Emanuele II 22b, Latina (RI)
tel. 0774/470275 - PEC studio@fabio.pitoni.pec - w. www.pitoni.zone
Arch. Fabio PITONI
digital signature
progettazioni specialistiche:
Coordinamento consorzio:
Ing. Roberto BUCCIONI
dipendente della società di servizi RIETI
R.U.P.:
Arch. Stefano SPADONI

Localizzazione:
Area A Centro Storico
Committente:
COMUNE DI RIETI

Q_1_ VIA CINTIA

Serie / Definizione
B.2 / PROGETTO

Stato del disegno
dicembre /2022

Layout	Layout f.rif. n.	Cod. REV
B.2.3	23/53	R_06