




**VEDI TAV: B.4.1 - INTERVENTO A - RIF. NP.06.04  
REVAMPING SEDUTE**

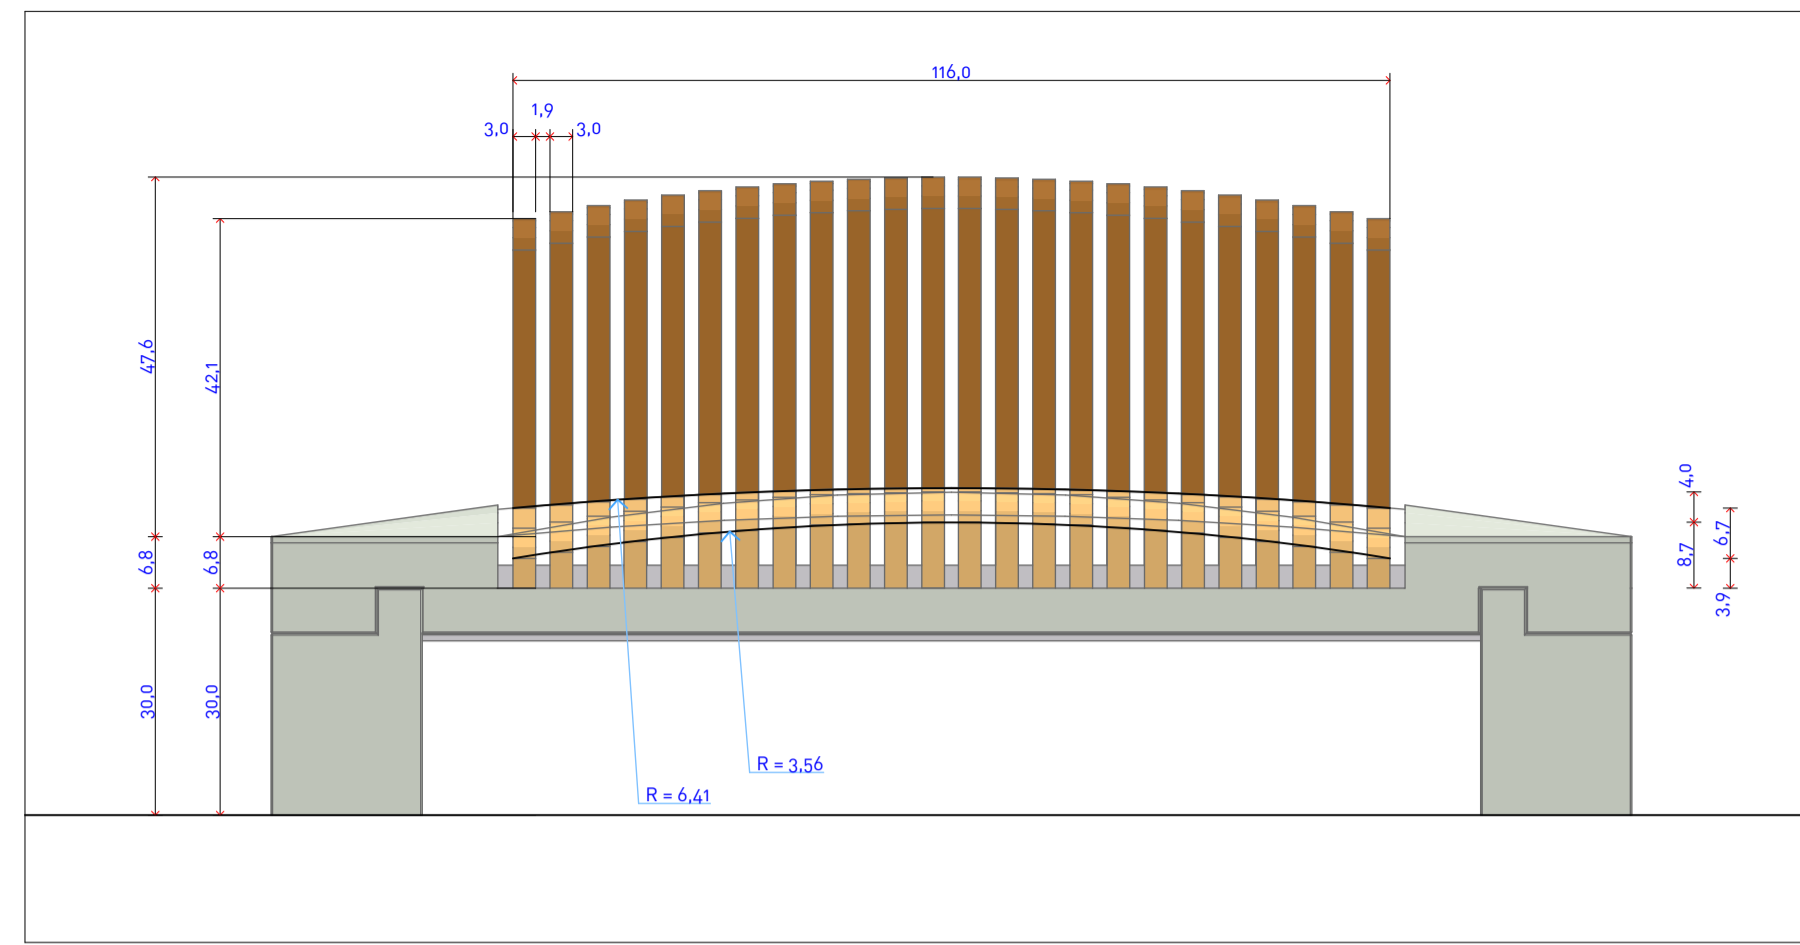


**1 A3 SEZIONE 1:10**

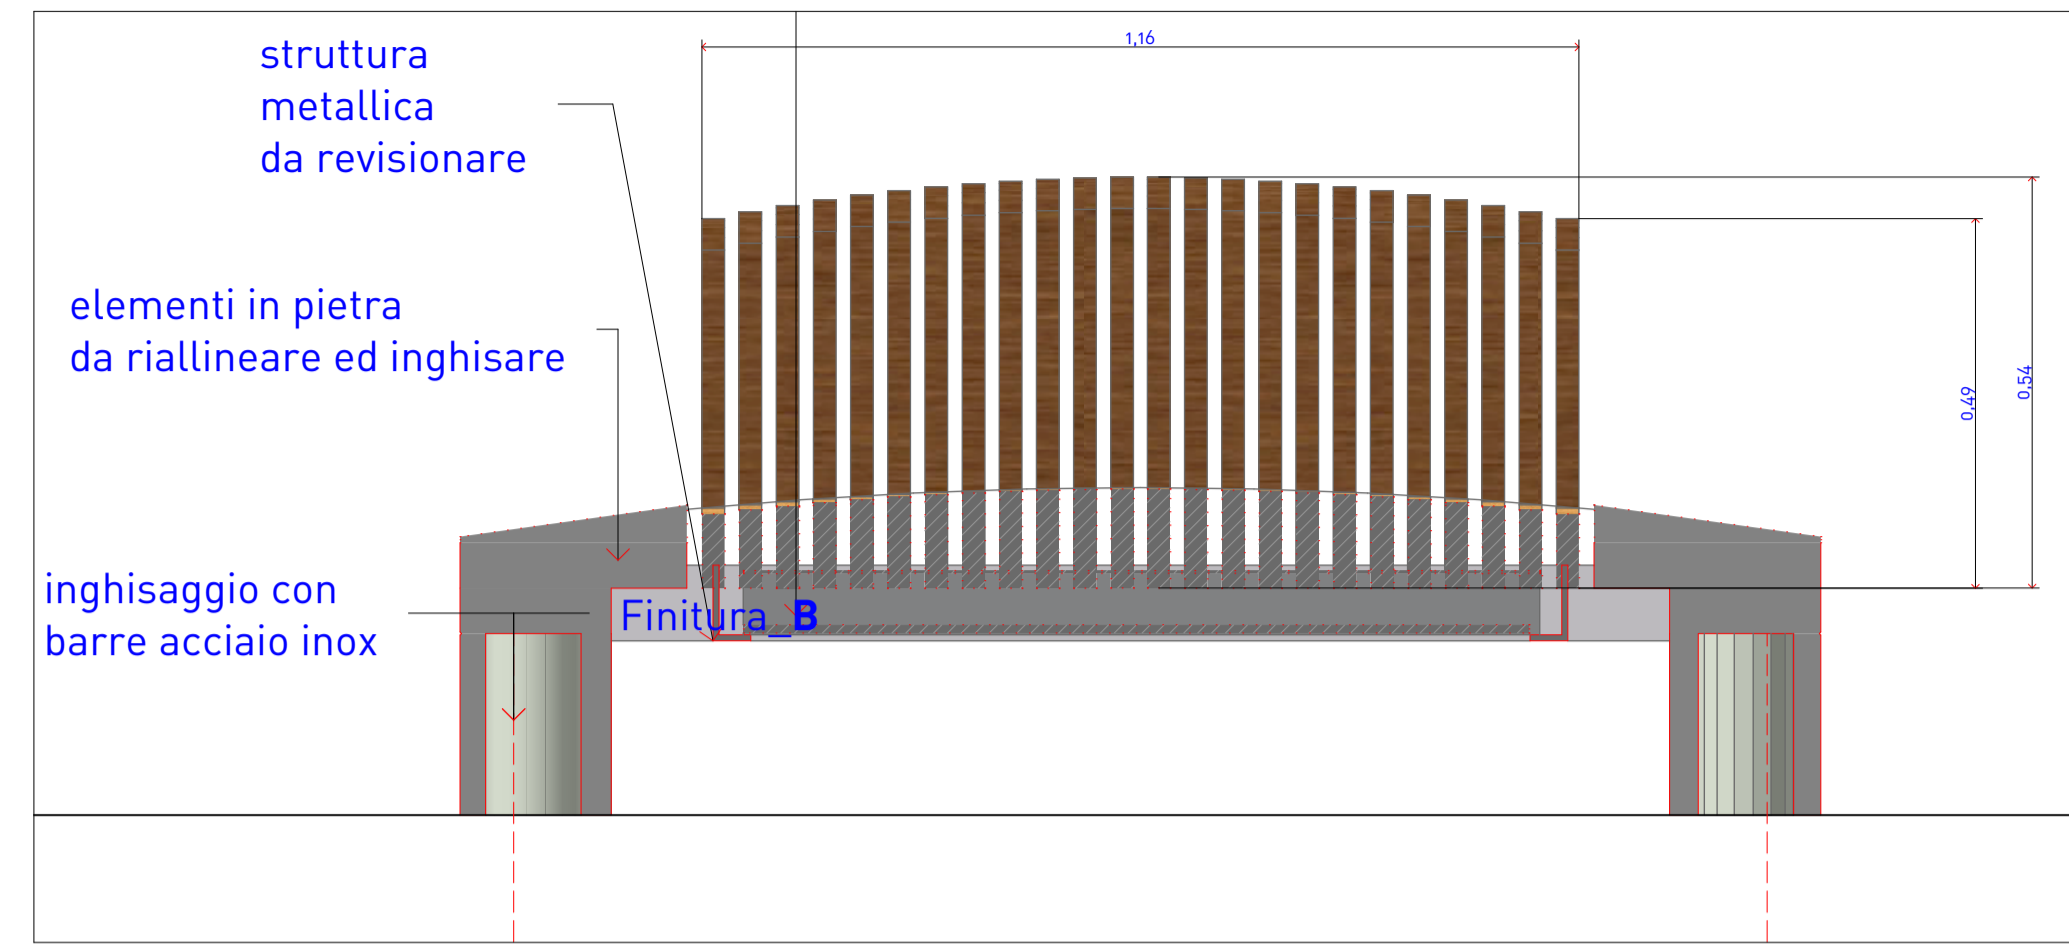


**2 D4 SEZIONE 1:10**

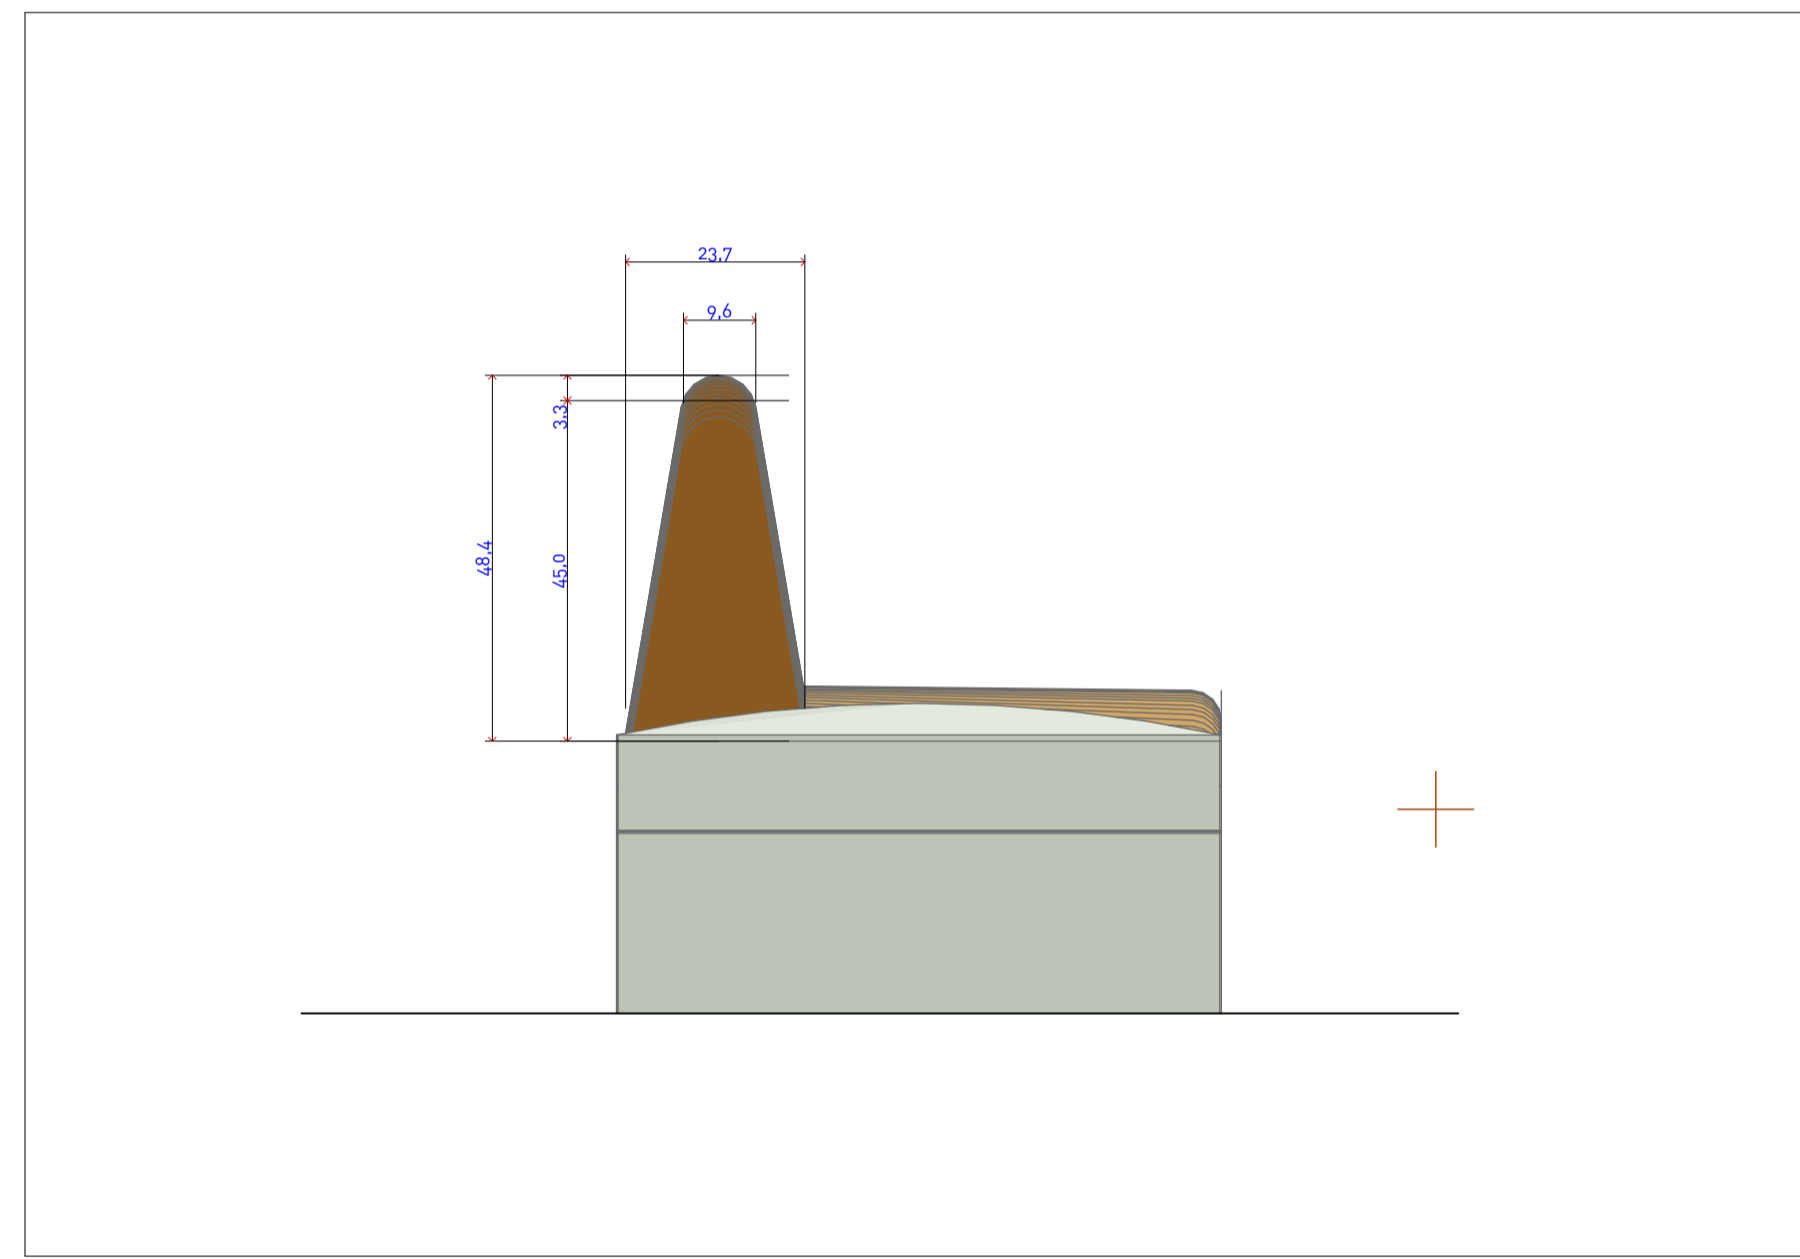

**3 B6 SEZIONE 1:10**

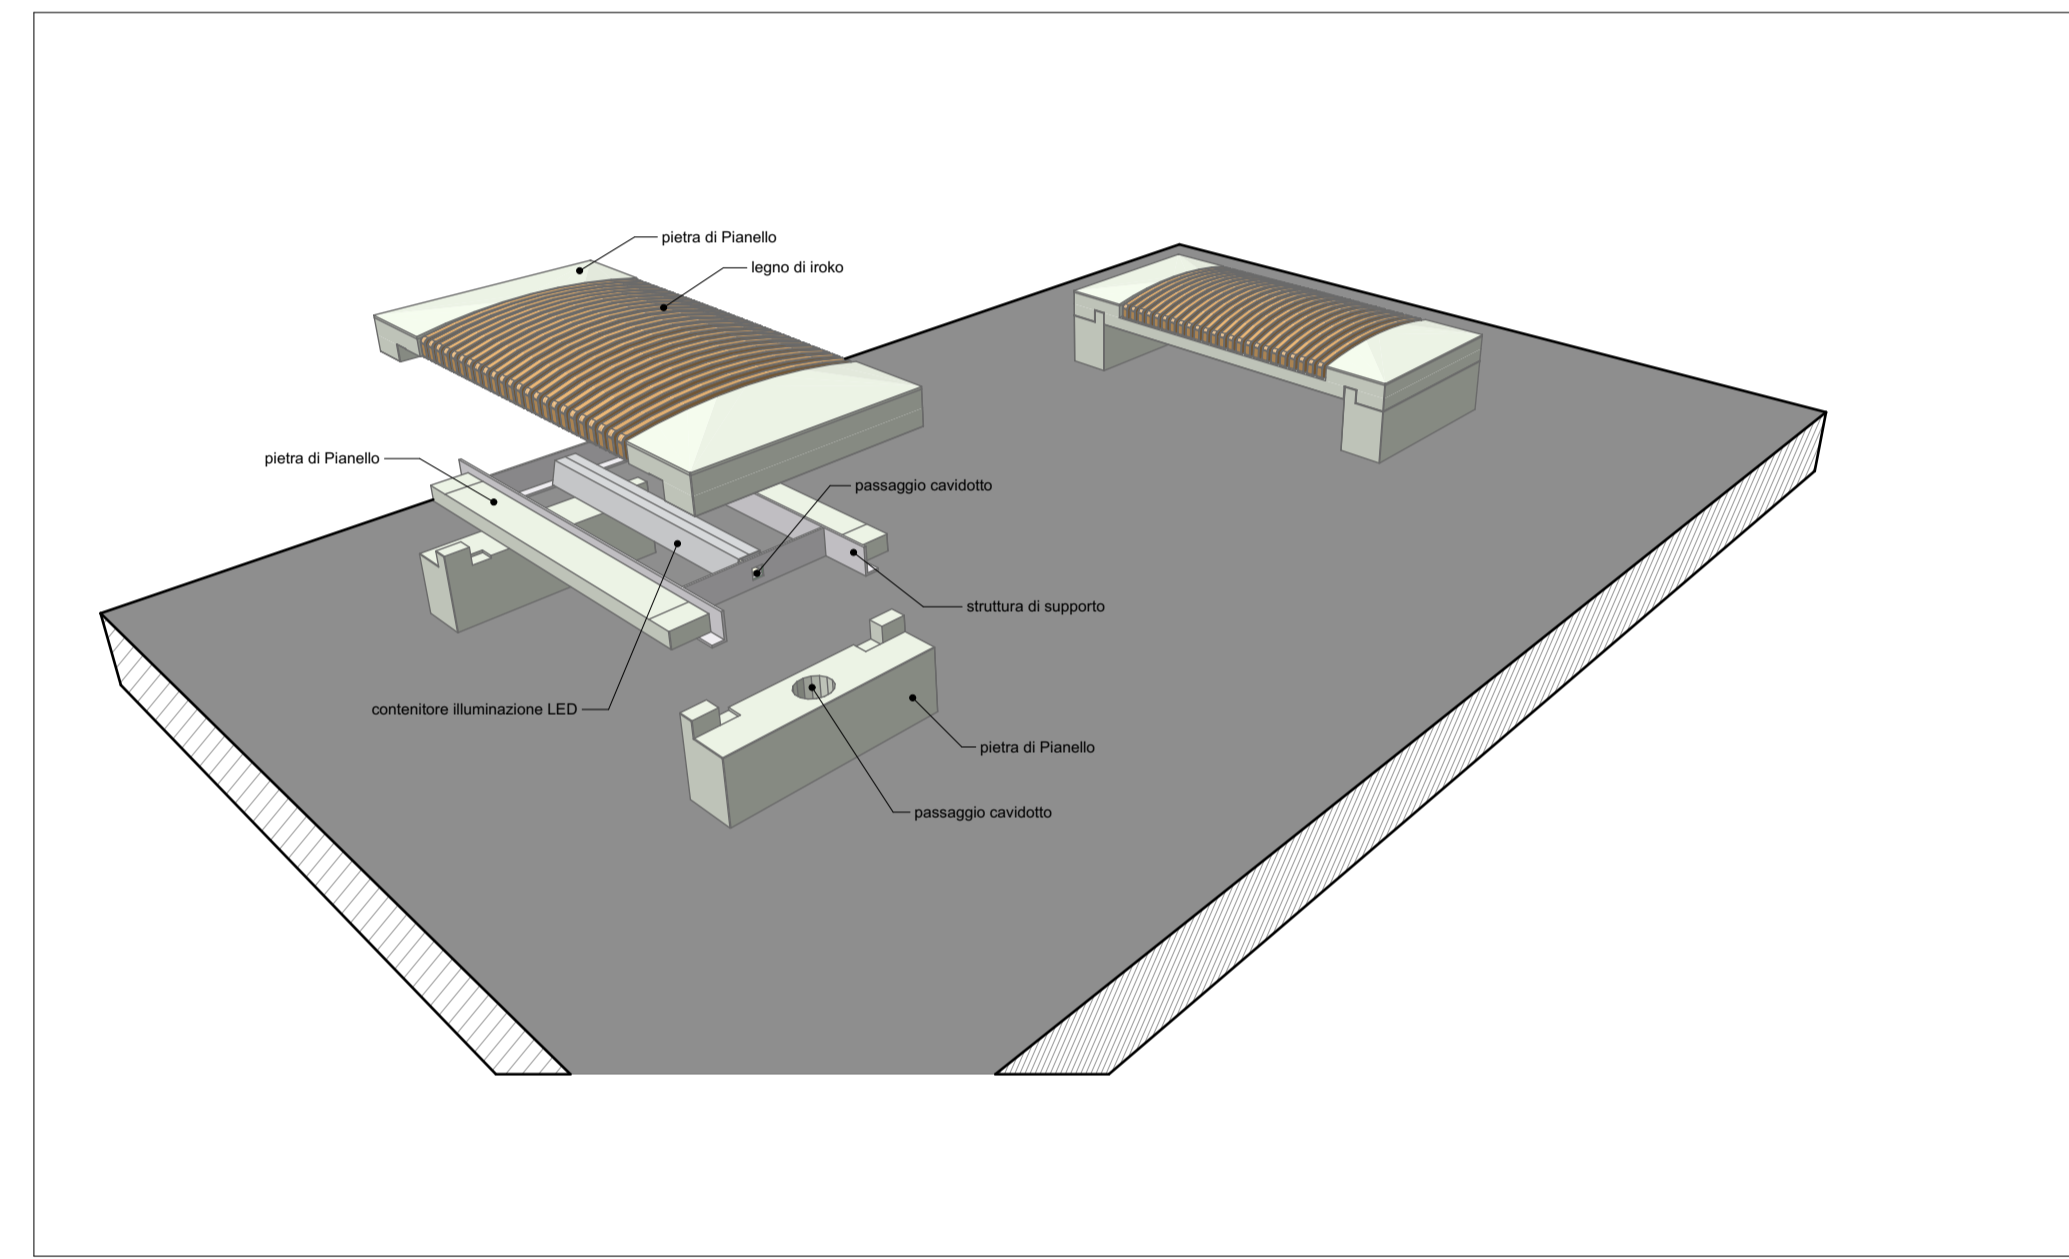


**10 SCHEMA PANCA ESISTENTE 1:200**


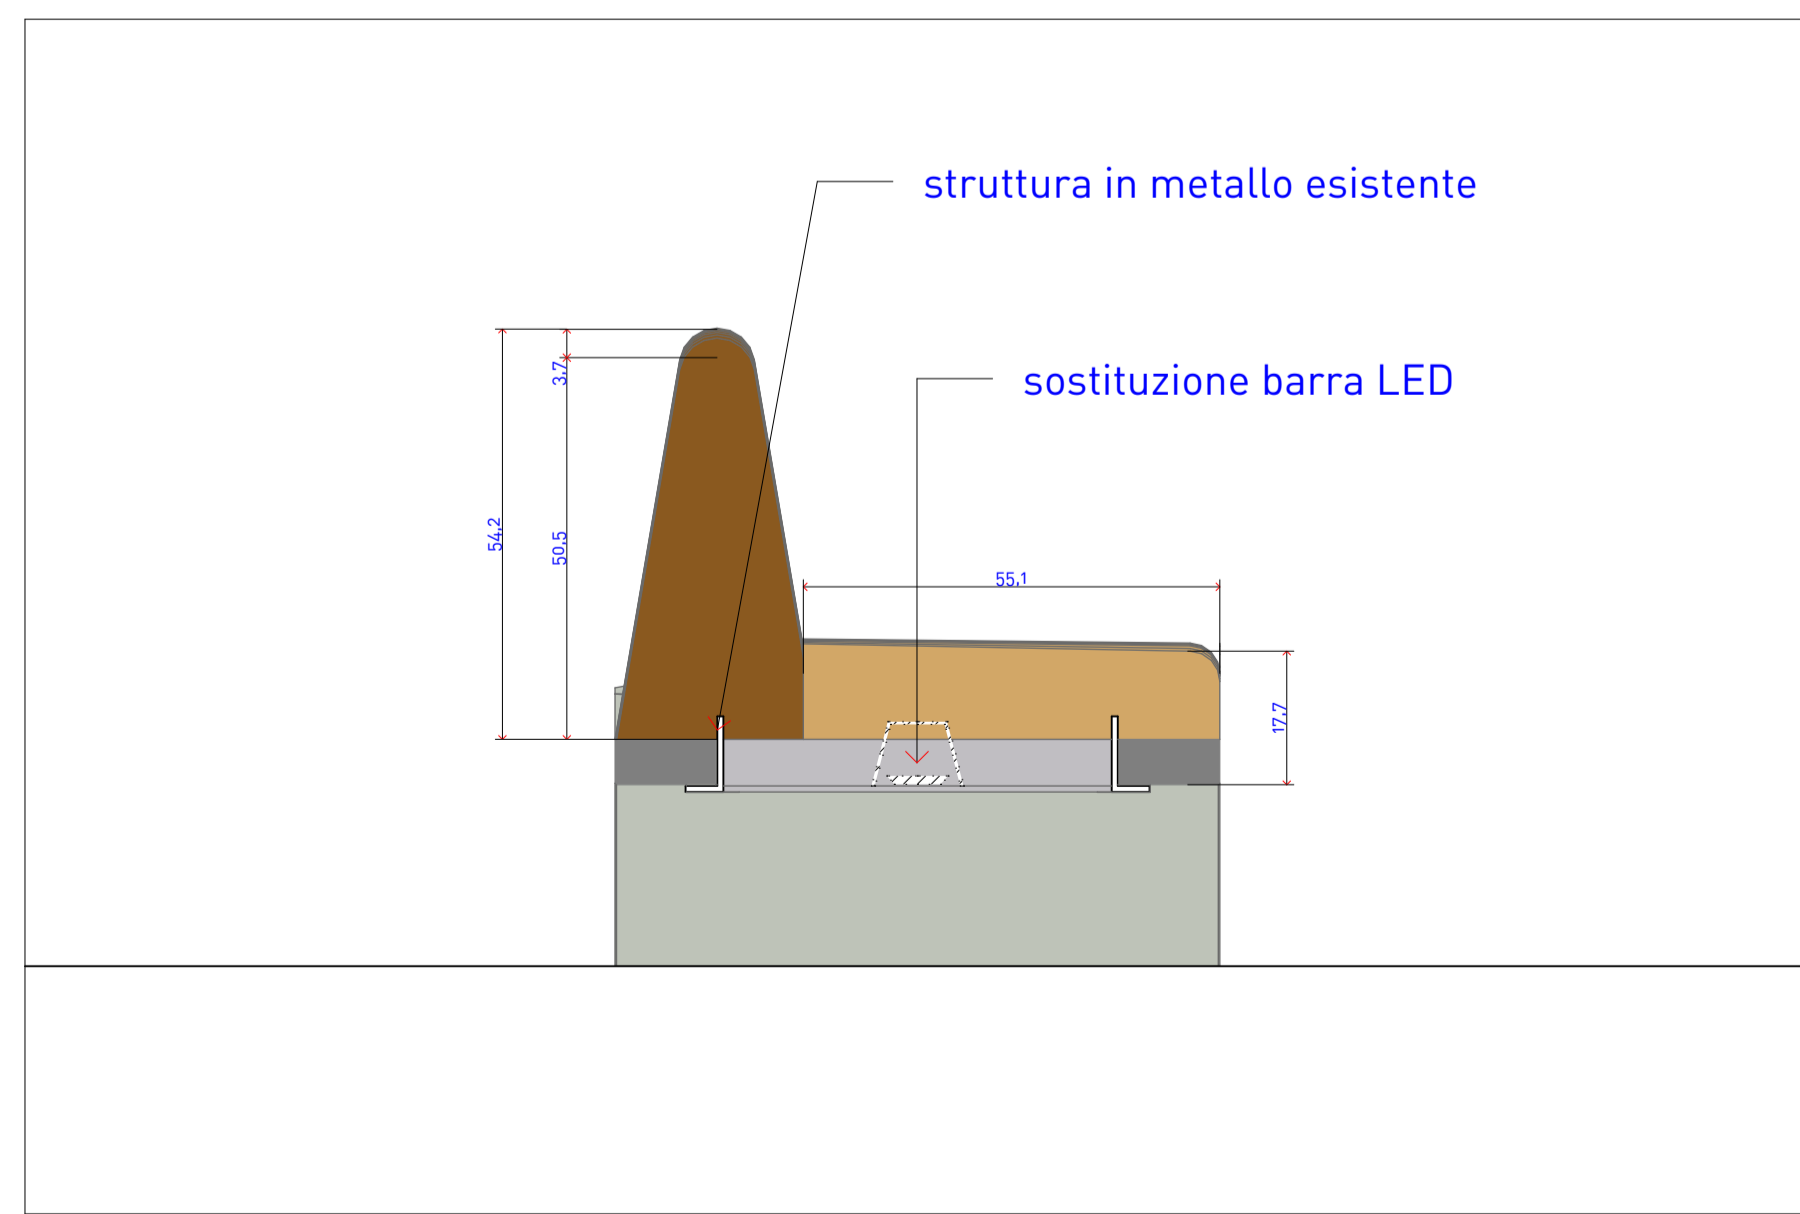


**4 C3 SEZIONE 1:10**


Revamping sedute area PLUS costituito da: **a.** smontaggio della seduta in legno esistente; **b.** riallineamento degli elementi in pietra tra di loro e con la pavimentazione esistente mediante perni in acciaio inox inseriti nella base mediante opportuni perfori; **c.** sostituzione / riparazione delle parti ammalorate in pietra; **d.** realizzazione e montaggio della nuova seduta in doghe di legno, comprensiva di schienale; **e.** sostituzione della luce Led sottostante la seduta, fornitura del corpo illuminante computata a parte. Doghe realizzate in legno di Iroko, trattato con impregnante opaco adeguato, escludendo vernici che formino una pellicola protettiva esterna (o film). Realizzato e posto in opera come da disegni allegati.

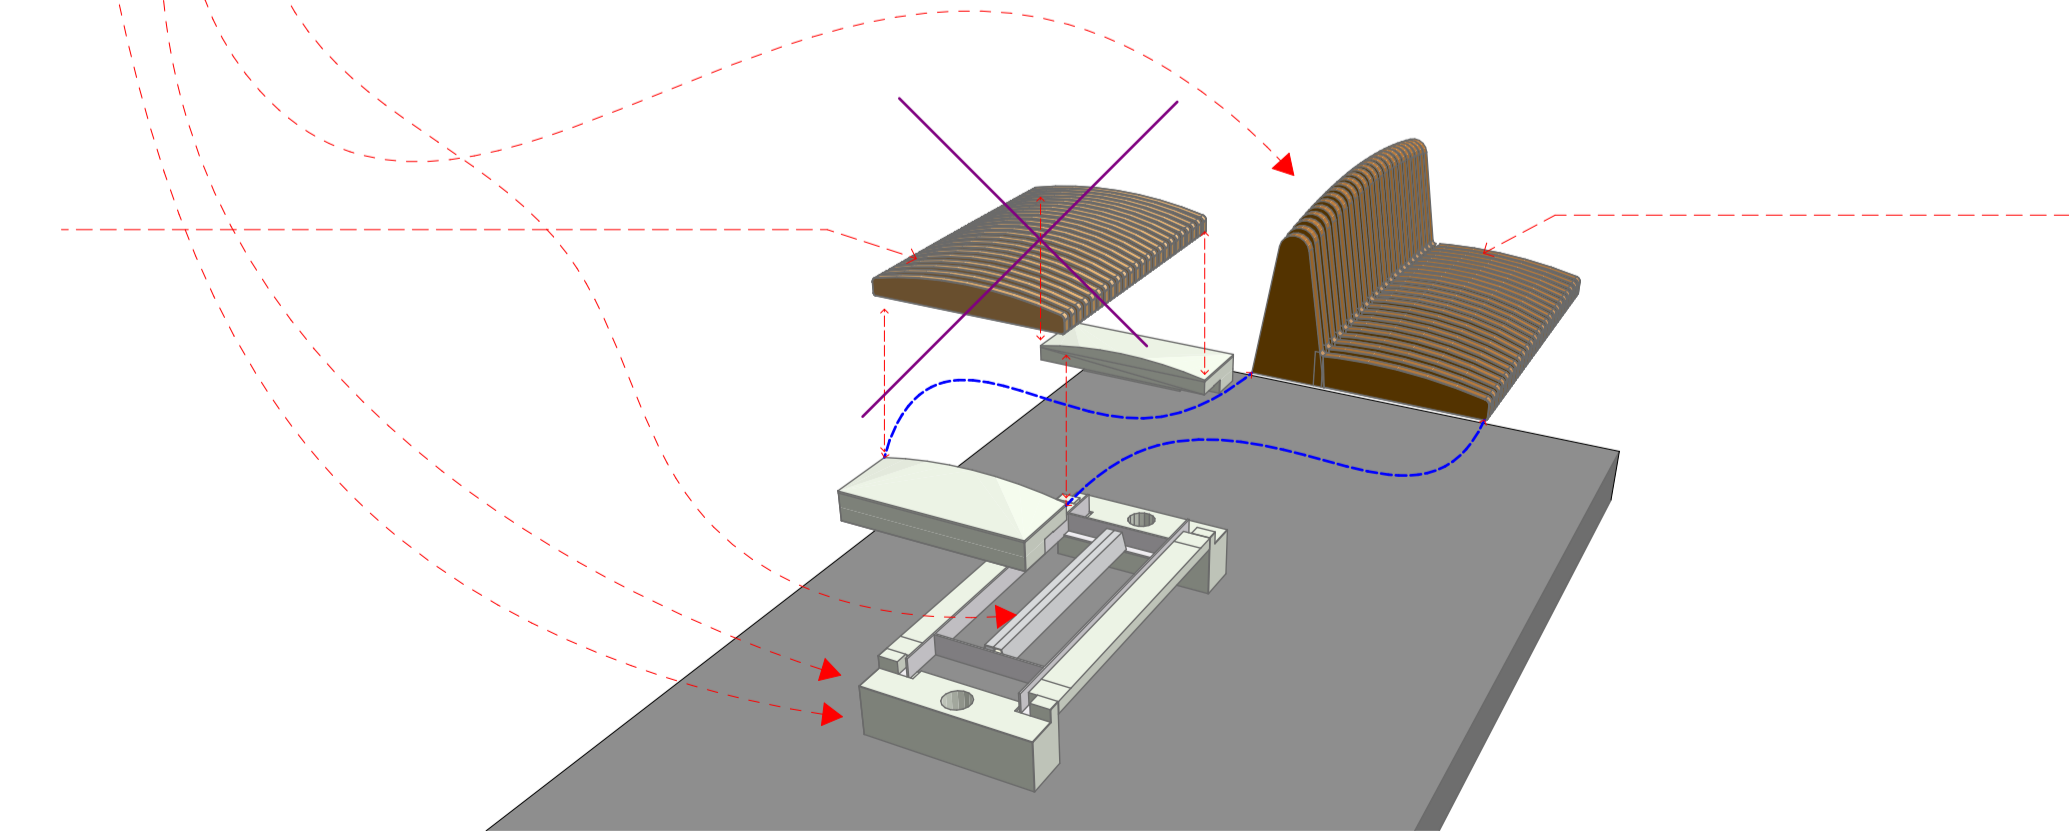

**11 3D-02 Vista panca smontaggio 1:200**

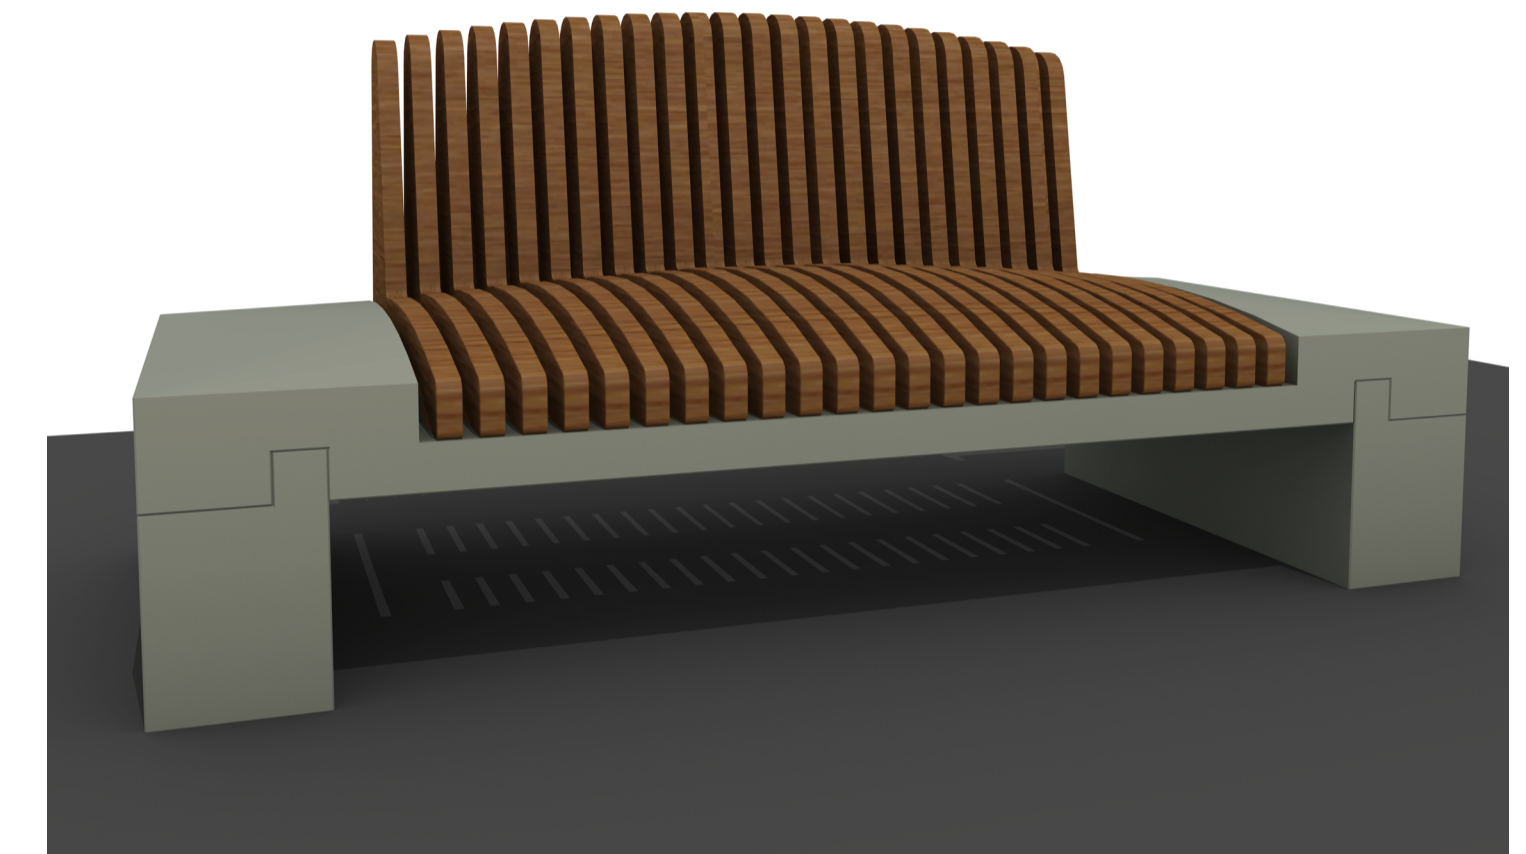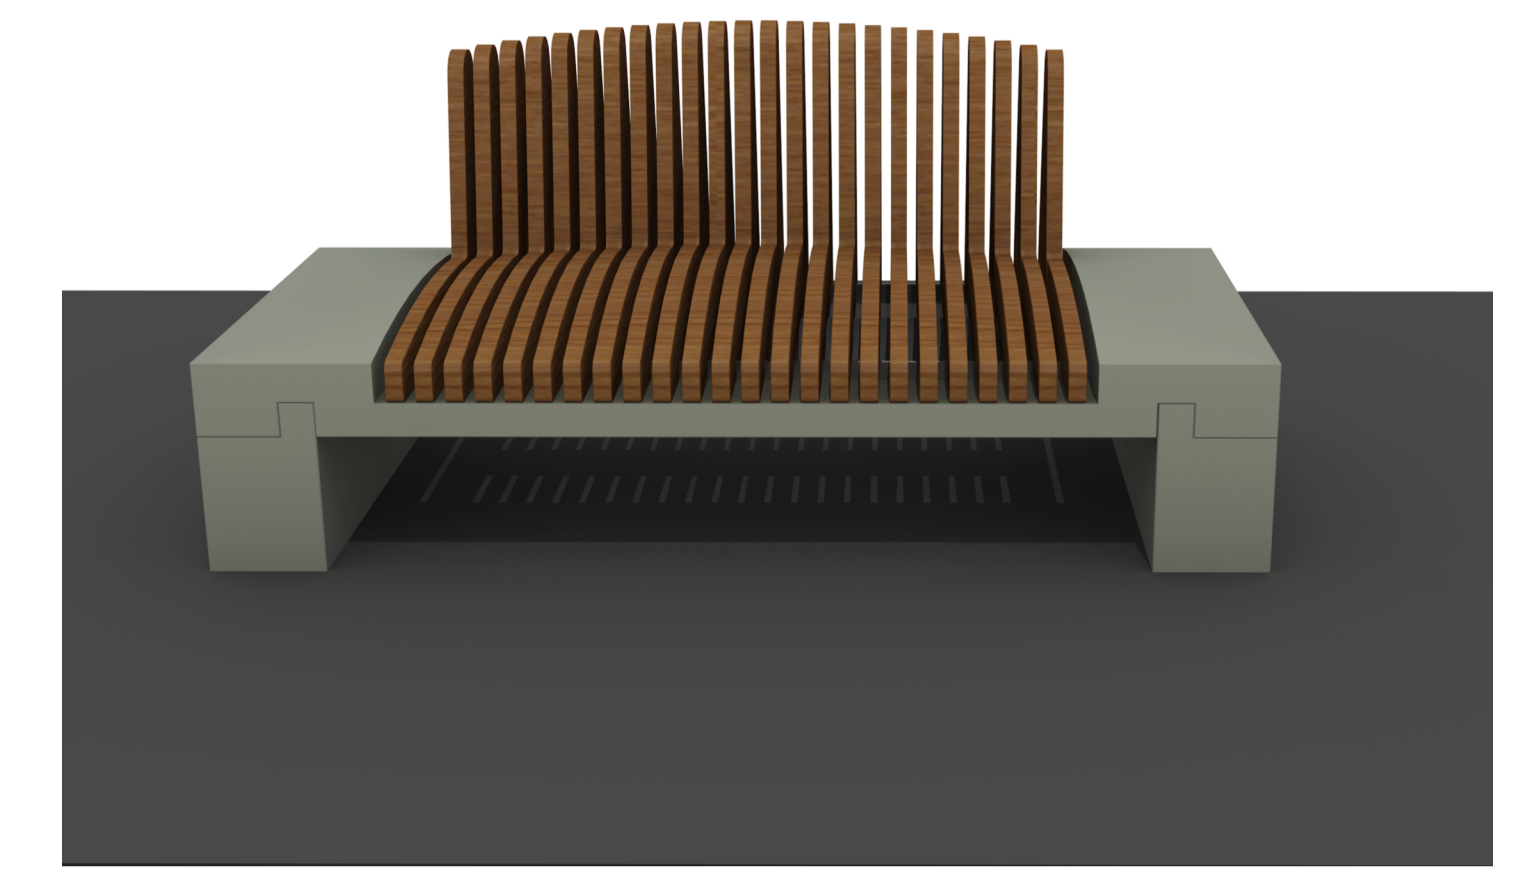

**NOTA GENERALE**  
Prima di realizzare il nuovo elemento di seduta in legno dovrà essere realizzato un mock up con materiali alternativi in modo da verificare le curvature della seduta in relazione agli elementi lapidei esistenti.

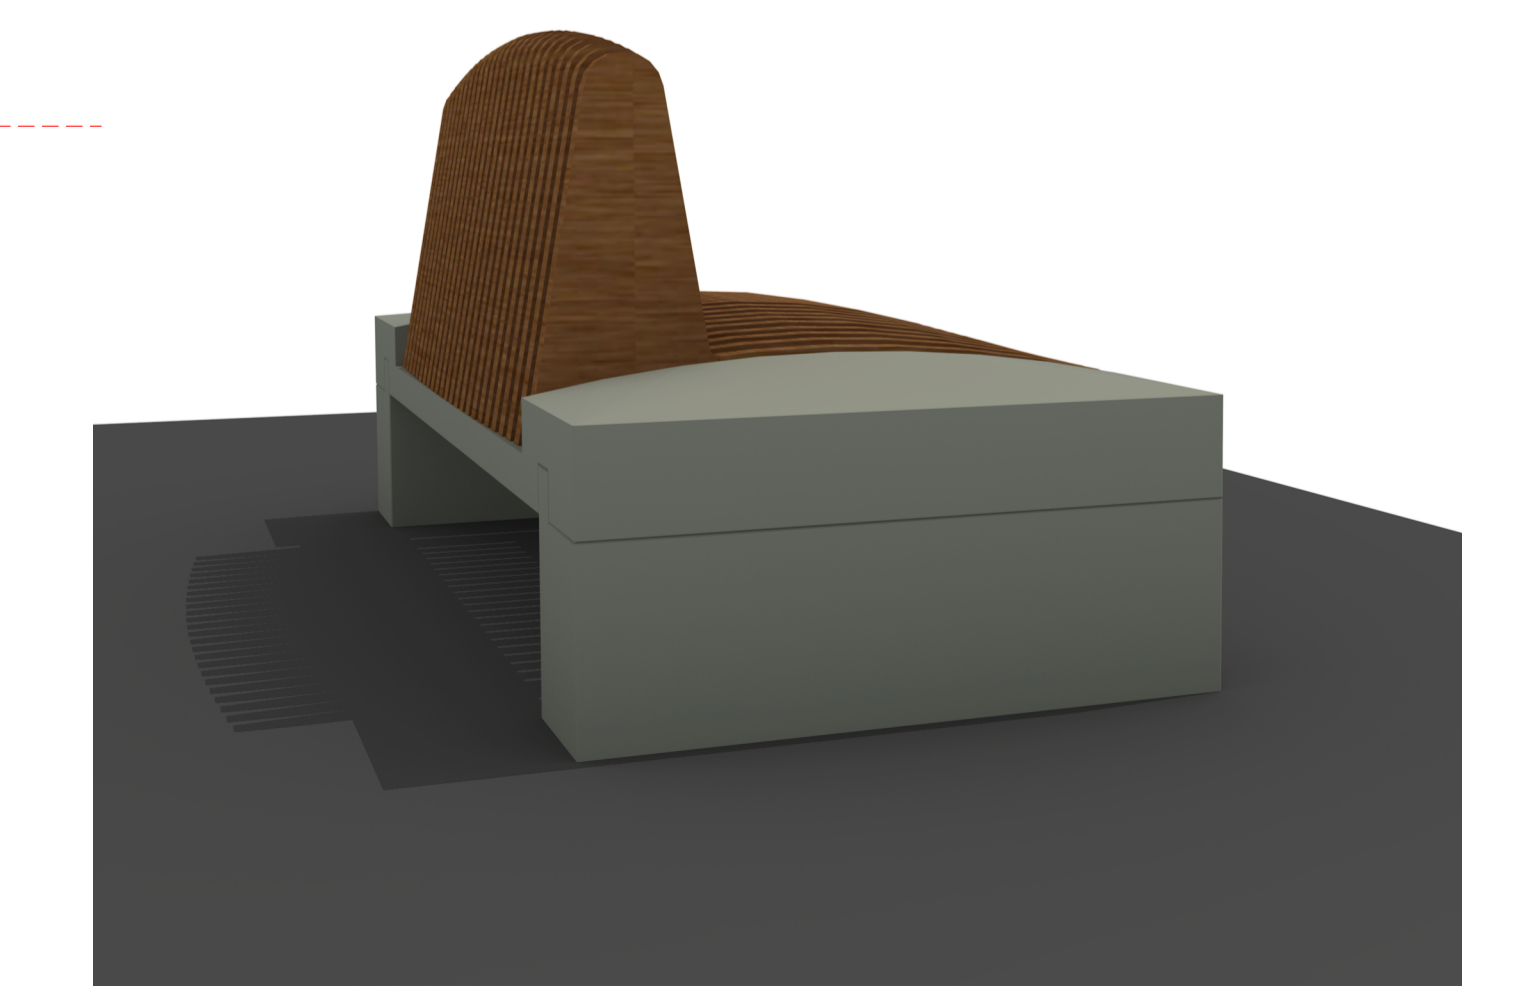

Storico revisioni:

RevID	CND	Nome Modifica	Data

NOTE

#Note

#IDDisrInfSostituisc:

#LayDirInf / #Rif. Nome Layout

Nome dei disegni

Modificato da \_\_\_\_\_ Data \_\_\_\_\_

Controllato da \_\_\_\_\_ Data \_\_\_\_\_

Ambito: \_\_\_\_\_ Serie: **B.4.2** Tavola: \_\_\_\_\_

**CITÀ DI RIETI**  
CENTRO D'ITALIA

Finanziato dall'Unione europea  
NextGenerationEU

Mims  
Ministero delle Infrastrutture e della Mobilità Sostenibile

Italiadomani  
PROVA ASSICURAZIONE

**PINQUA: Programma Innovativo per la Qualità dell'Abitare**  
RI-CENTRO: RETE VIARIA:  
VIA CINTIA, VIA GARIBALDI  
Finanziamento fondi PNRR - MSC2 - Investimento 2.3  
Decreto MIMS n. 84 del 29.01.2022  
CUP: F1321005300000  
CIG: 9597979AB

**PROGETTO ESECUTIVO**

**PITONI +**

Via V. Emanuele II 23b, Labro (RI)  
tel. 0746439175 - m. studi@pitoni.zone - w. www.pitoni.zone  
Arch. Fabio PITONI

progettazioni specialistiche:  
Coordinamento sicurezza  
Ing. Roberto BUCCIONI  
Via Molino della Salce n°56 - 02030 RIETI

R.U.P.:  
Arch. Stefano SPADONI

Localizzazione:  
Area A Centro Storico  
Committente:  
COMUNE DI RIETI

**REVAMPING PANCA P.L.U.S.**

Serie / Definizione  
**B.4 / INTERVENTI COMPLETAMENTO**

Stato del disegno dicembre /2023

Layout: **B.4.2** Layout rif. n. **37/53** Cod. REV **R\_06**