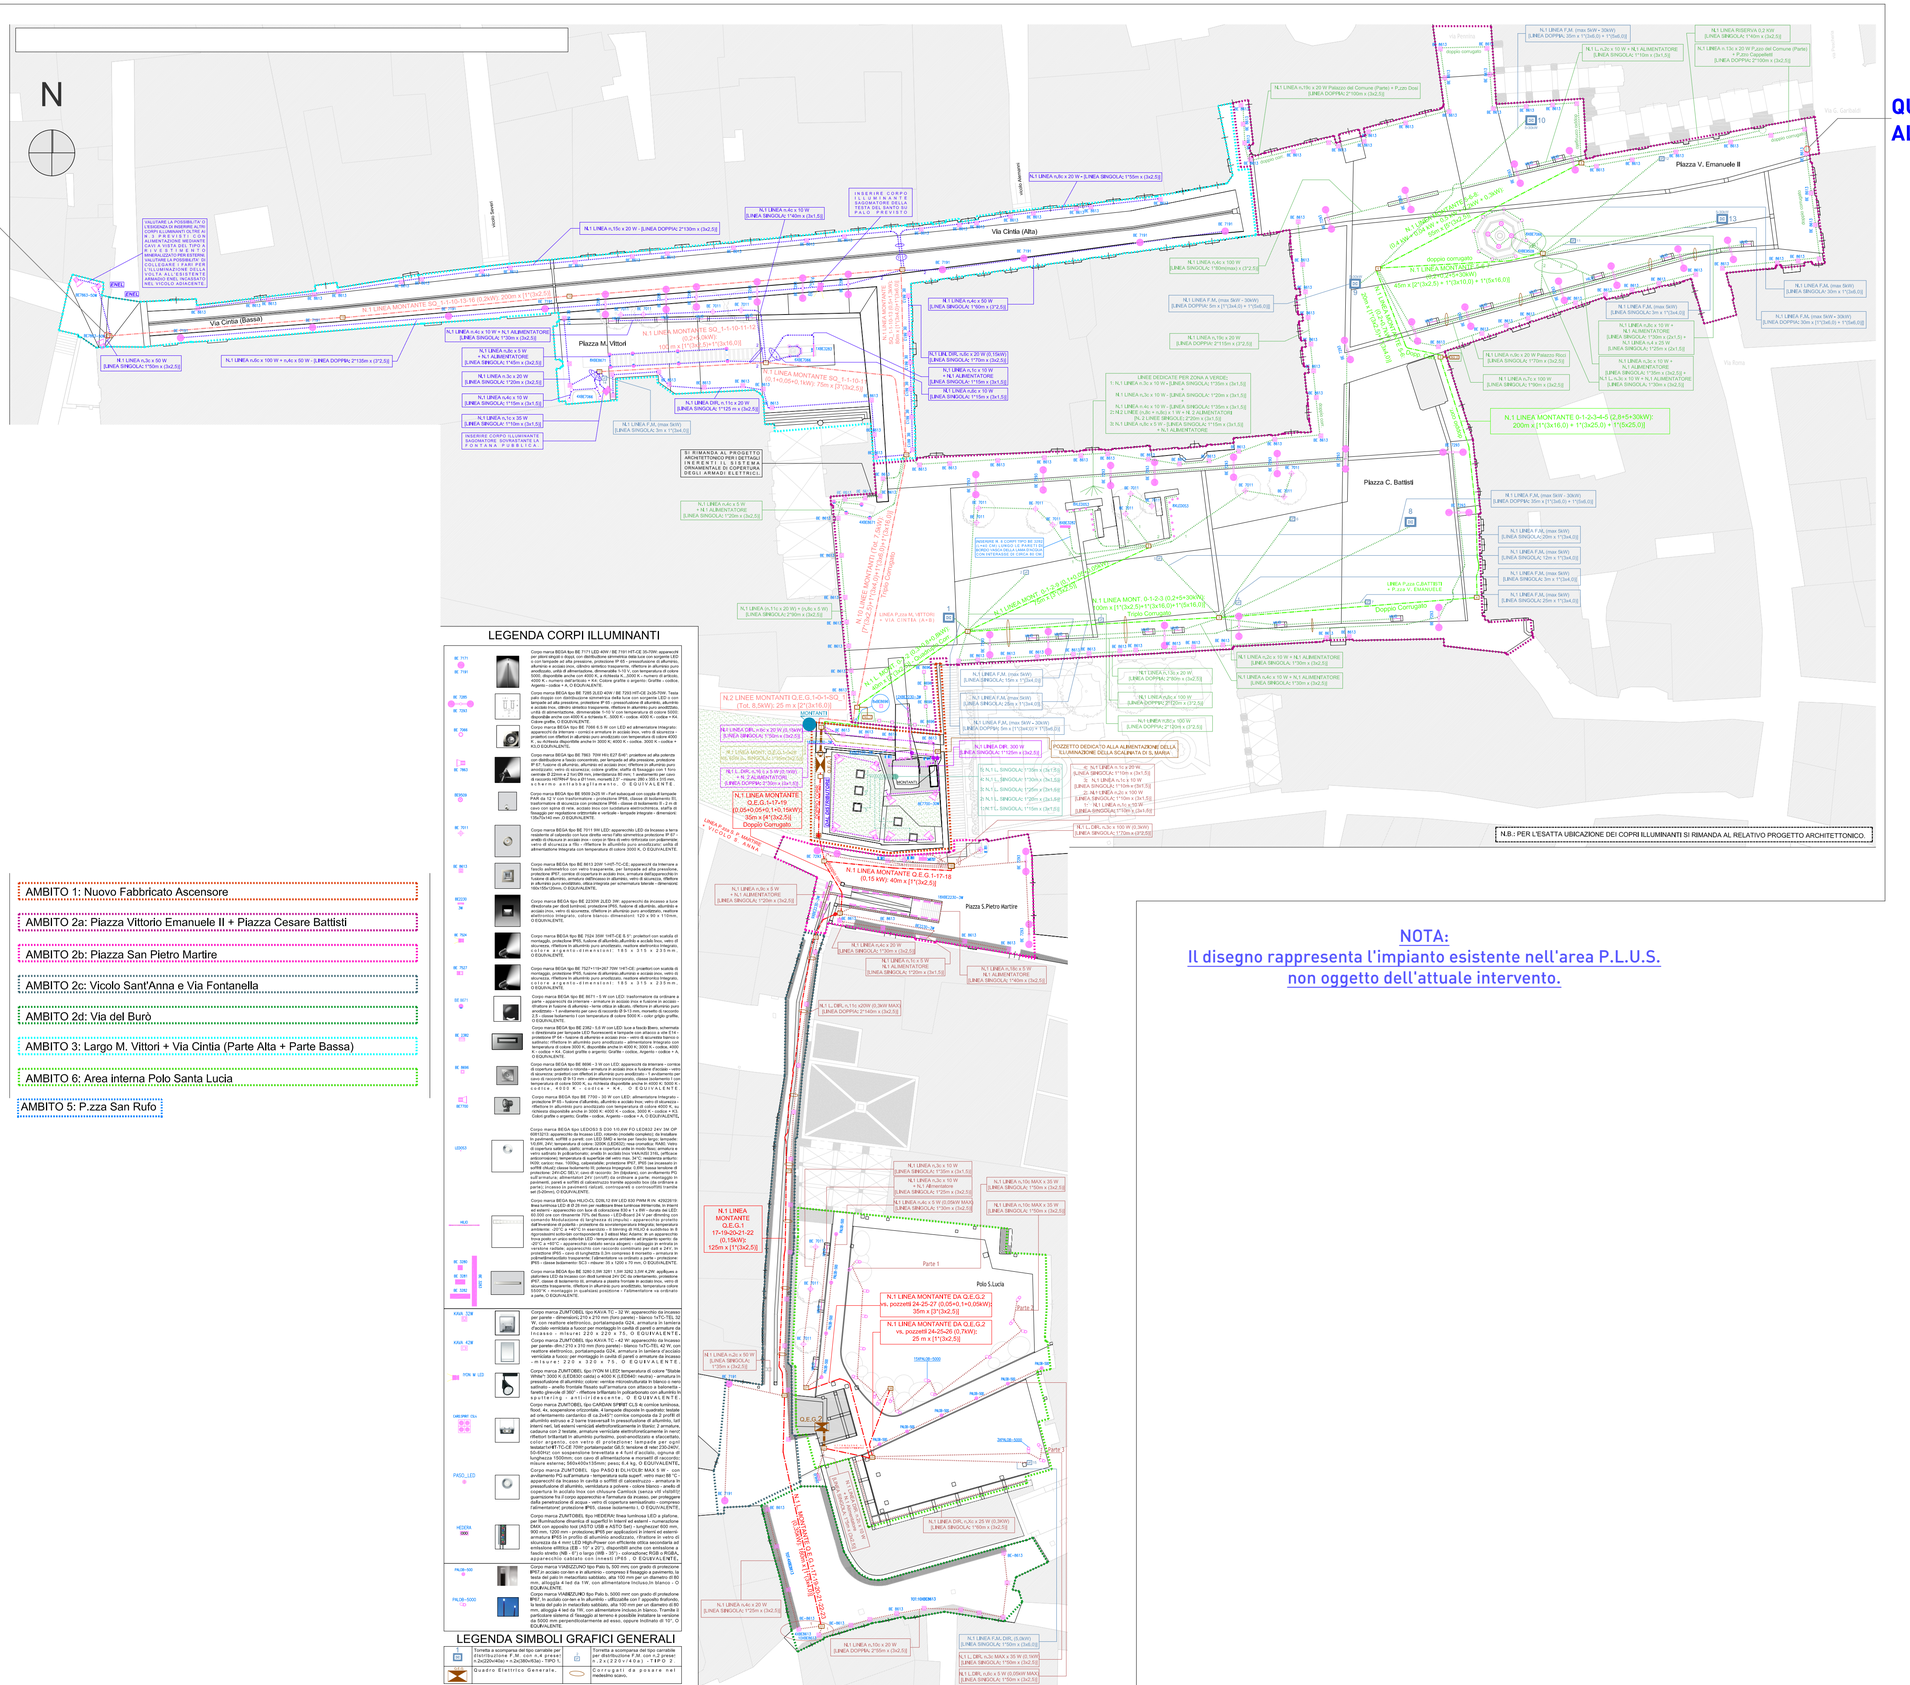

1
1:500

NOTA:
Il disegno rappresenta l'impianto esistente nell'area P.L.U.S. non oggetto dell'attuale intervento.

Storico revisioni:

RevID	ChID	Nome Modifica	Date

NOTE
#Note

#IDDis[rif]Sostituisce:
#LayID[rif] / #Rif. Nome Layout

Nome dei disegni

Modificato da — Data

Controllato da — Data

Ambito: | Serie: | Tavola:
C.1.1

CITTÀ DI RIETI — CENTRO D'ITALIA

Finanziato dall'Unione europea NextGenerationEU

Mims Ministero delle infrastrutture e della mobilità sostenibili

Italiadomani PIANO NAZIONALE DI RIPRESA E RESILIENZA

PINQUA: Programma Innovativo per la Qualità dell'Abitare

RI-CENTRO: RETE VIARIA: VIA CINTIA, VIA GARIBALDI

Finanziamento fondi PNRR -M5C2 - Investimento 2.3 Decreto MIMS n. 504, del 20.01.2022

CUP: F13D21005300006
CIG: 95017070AB

PROGETTO ESECUTIVO

PITONI +
Via V.Emanuele II 23b, Labro (Ri)
tel. 0746/656175 - m.: studio@pitoni.zone - w: www.pitoni.zone
Arch. Fabio PITONI
digital signature:

progettazioni specialistiche:

Coordinamento sicurezza
Ing. Roberto BUCCIONI
Via Molino della Salce n°52 - 02100 RIETI

R.U.P.:
Arch. Stefano SPADONI

Localizzazione:
Area A Centro Storico

Committente:
COMUNE DI RIETI

SCHEMA IMPIANTI AREA PLUS

Serie / Definizione

C.1 / IMPIANTI A RETE: ELETTRICI

Stato del disegno — dicembre /2023

Layout	Layout rif. n.	Cod. REV
C.1.1	39/53	R_06