


Sezione A-A' - ANTE OPERAM
Scala 1:100

STATO POST-OPERAM

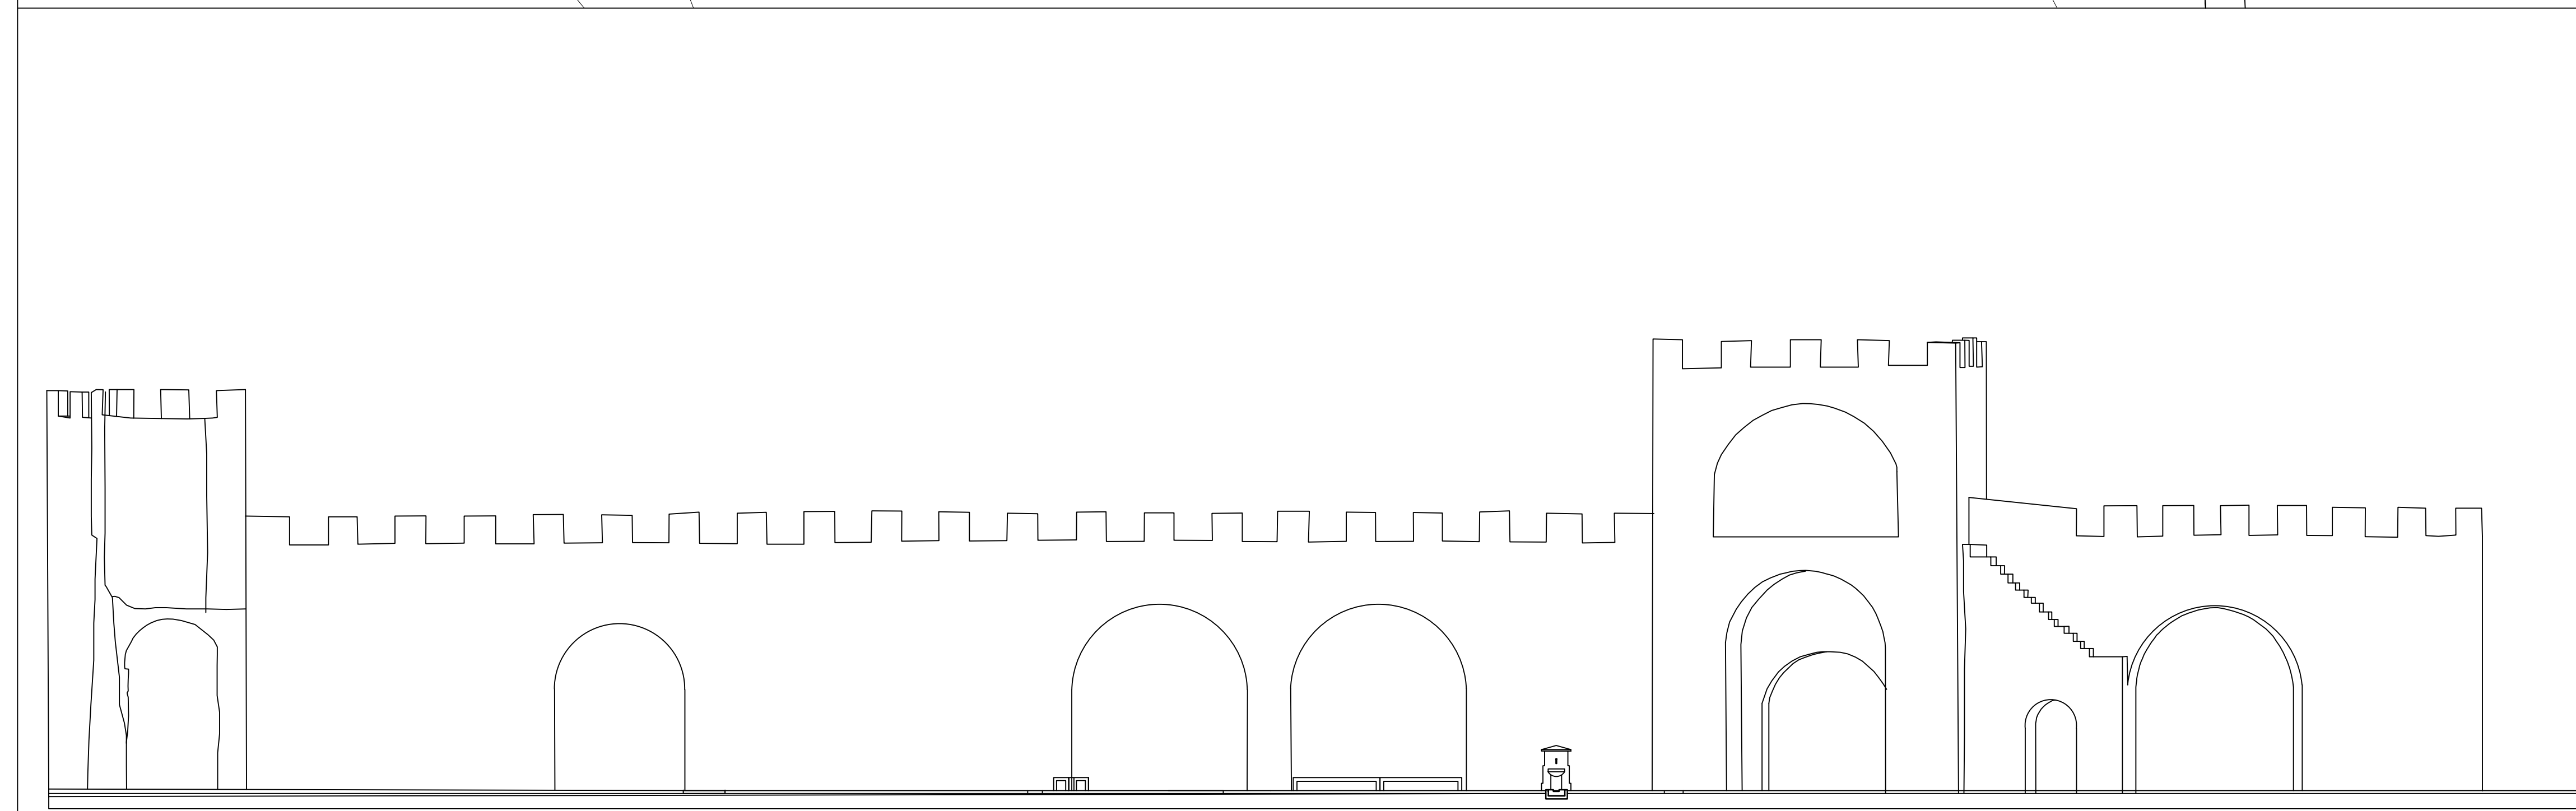


Sezione A-A' POST OPERAM
Scala 1:100

VISTE SIMULAZIONI



1 - Vista area della resa progettuale

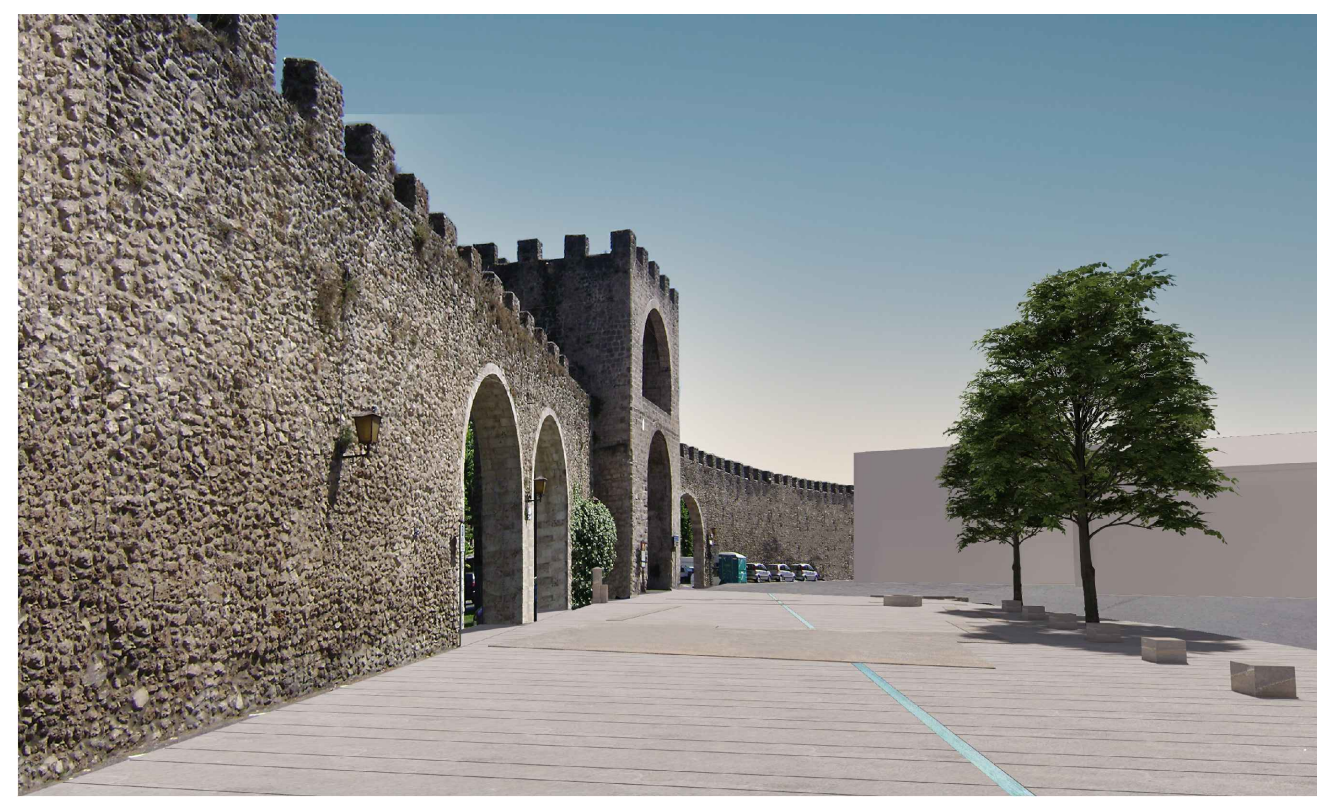


2 - Vista prospettica della resa progettuale



3 - Vista prospettica della resa progettuale

SOVRAPPORZIONE STORICA

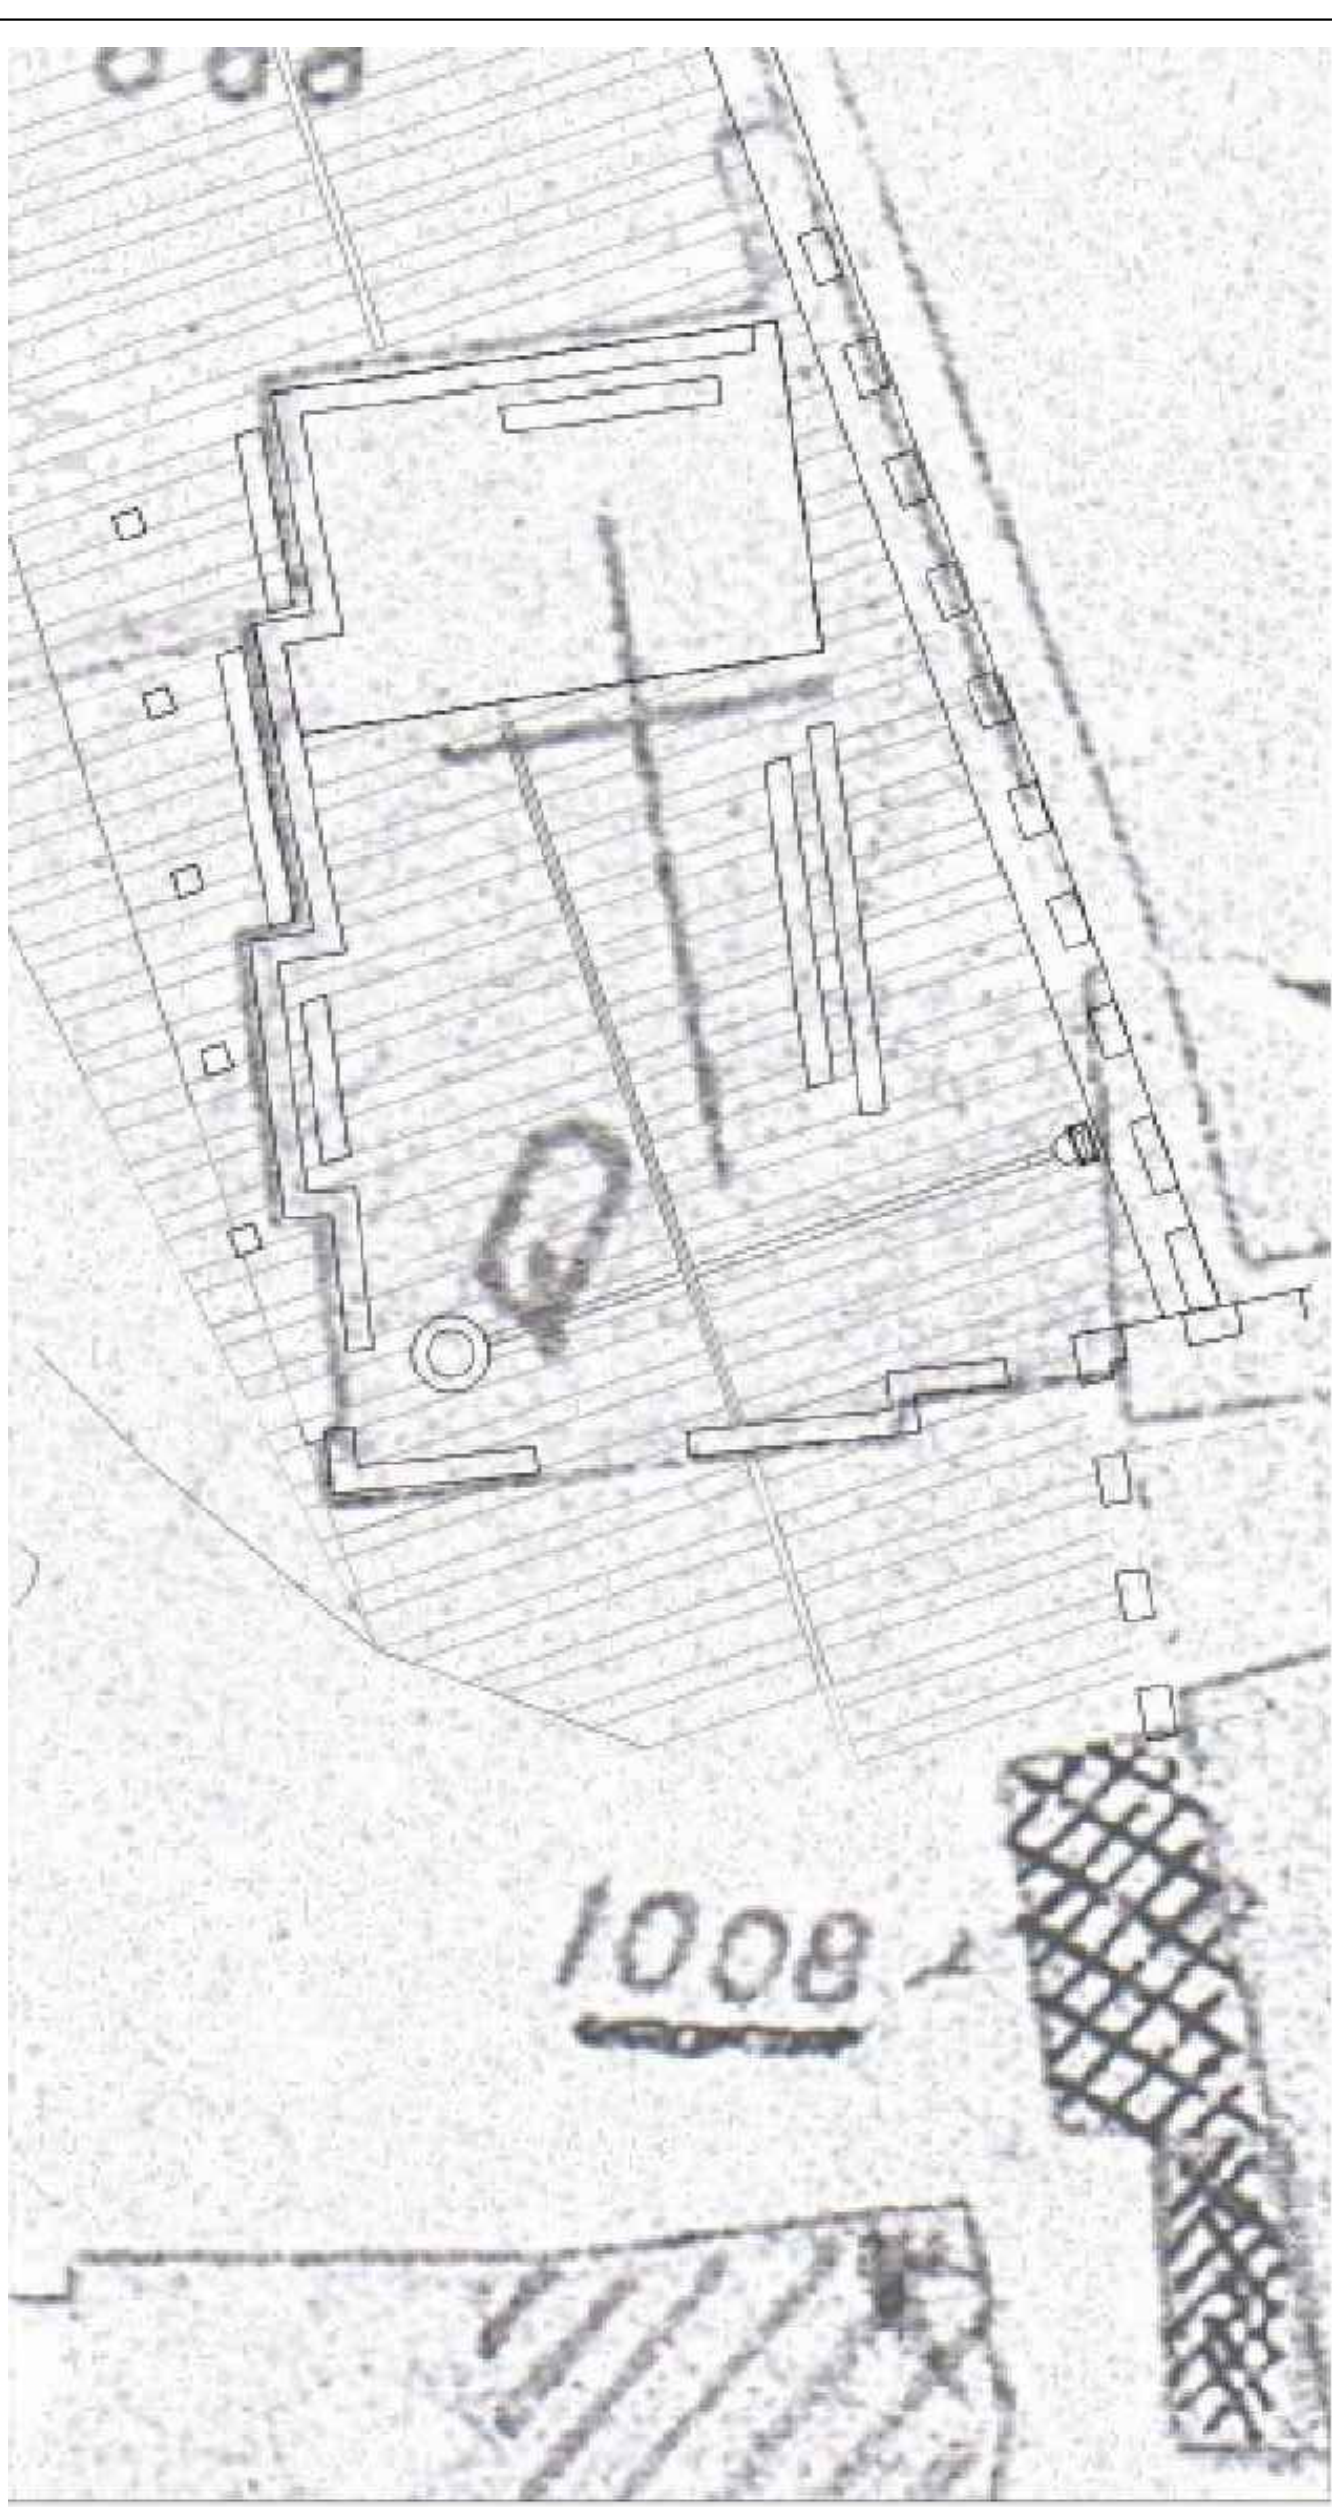

Sovrapposizione con Catasto d'Impianto - 1950
Ricalco ingrombi dell'antica Chiesa del Suffragio