Finanziato dall'Unione europea NextGenerationEU

Italiadomani

PINQUA Programma Innovativo Nazionale per la Qualità dell'Abitare

Città di Rieti – Centro d'Italia

Mims

Intervento denominato "RI-CENTRO piazza del Suffragio"
nel Comune di Rieti (RI), finanziato con fondi PNRR - M5C
Misura 2.3. CUP F13D21005300006 - CIG 9501589F46

STUDIO DI ARCHITETTURA - INGEGNERIA - URBANISTICA
RESTAURO - ARREDAMENTO DEGLI INTERNI
02100 RIETI - Via Garibaldi, 224
Tel. (**)39 (0)746/251254 - Fax. (**)39 (0)746/251254

PROVINCIA DI RIETI	COMUNE DI RIETI
OPERA Progetto ESECUTIVO Sistemazione di Piazza Chiesa del Suffragio	
OGGETTO Particolari	COMMITTENTE Comune di Rieti Rup Arch. Stefano Spadoni ALLEGATO A4
PROGETTISTA Stefano Eleuteri Architetto (O.A.RI. 237) CON Giovanni Tomassetti Architetto (O.A.RI. 226) Anna Caprioli Architetto (O.A.TR. 679) Marco Poddi Architetto (O.A.TR. 738)	SCALA Varie PROT. RIETI, li dicembre 2023

I disegni sono proprieta' privata.
La riproduzione anche parziale sara' perseguita ai sensi di legge.

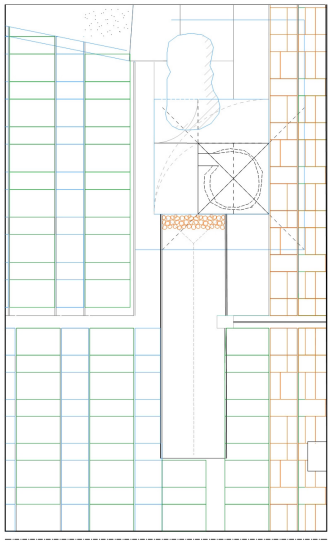

Particolare 01 scala 1:25

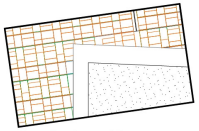

Particolare 03
scala 1:25

1. LASTRE IN PIETRA NATURALE sp. cm 8
2. ALLETTAMENTO IN SABBIA E CEMENTO sp. cm 6
3. MASSETTO DI SOTTOFONDO IN CLS CON RETE ELETTROSALDATA sp. cm 12
4. MISTA NATURALE COMPATTATA sp. cm 20
5. TERRENO NATURALE

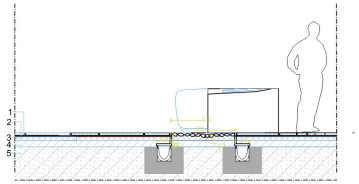

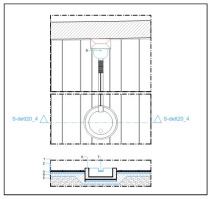

Particolare 04
scala 1:20

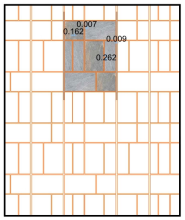

Particolare 02
scala 1:25

1. LASTRE IN PIETRA NATURALE sp. cm 8
2. ALLETTAMENTO IN SABBIA E CEMENTO sp. cm 6
3. MASSETTO DI SOTTOFONDO IN CLS CON RETE ELETTROSALDATA sp. cm 12
4. MISTA NATURALE COMPATTATA sp. cm 20
5. TERRENO NATURALE

Particolare 05
scala 1:25

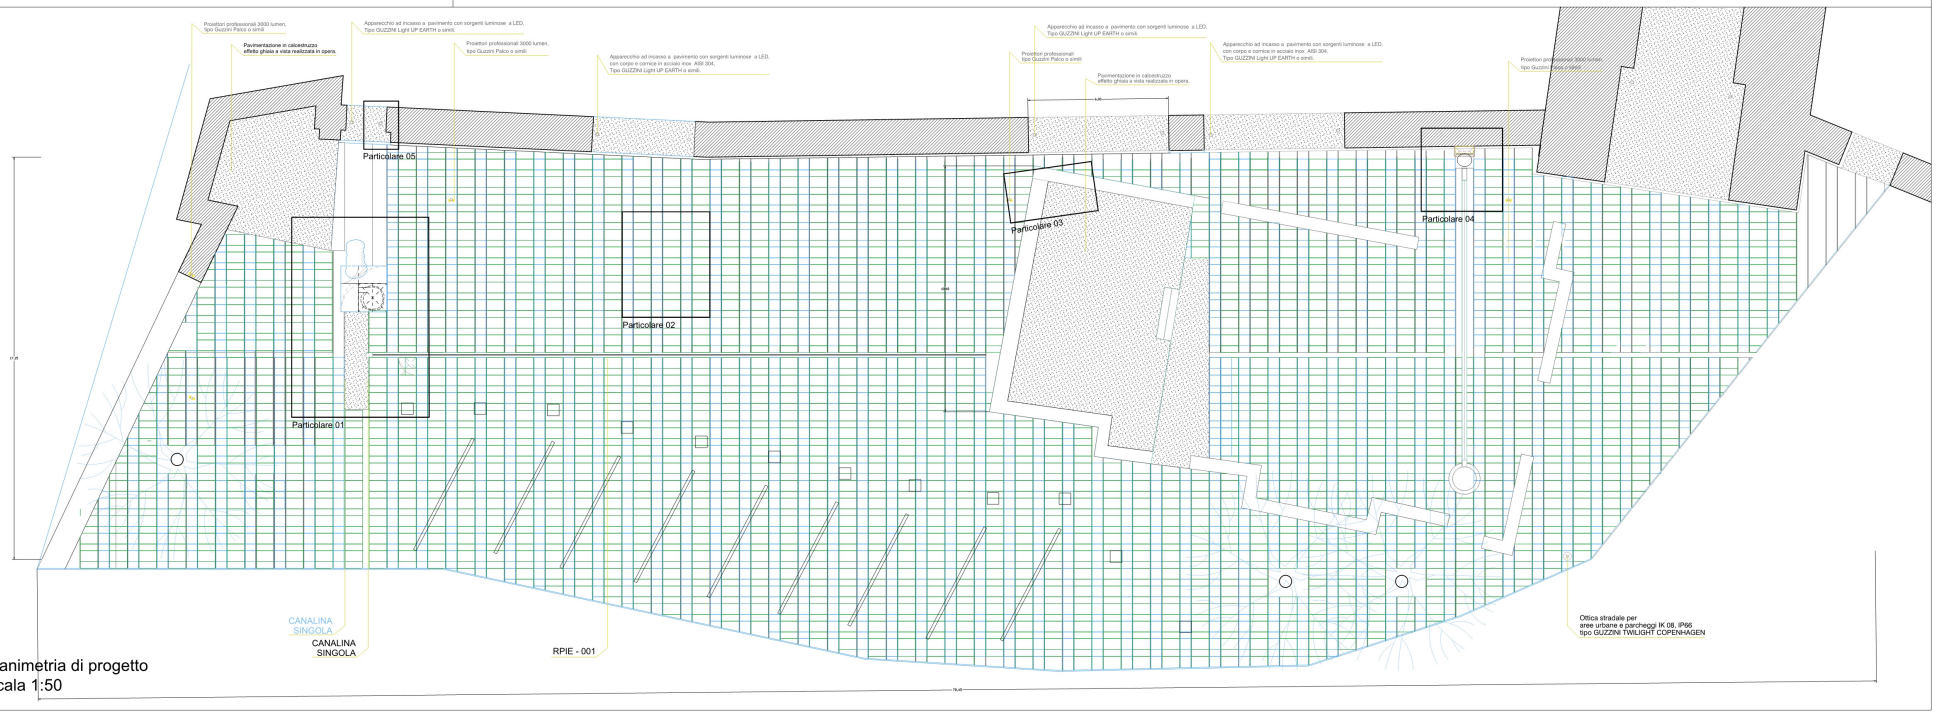

Planimetria di progetto
Scala 1:50