Finanziato dall'Unione europea NextGenerationEU

Italiadomani PIANO NAZIONALE DI RIPRESA E RESILIENZA

PINQUA Programma Innovativo Nazionale per la Qualità dell'Abitare

CITTÀ DI RIETI CENTRO D'ITALIA

Mims Ministero delle Infrastrutture e della mobilità sostenibili

Intervento denominato "RI-CENTRO piazza del Suffragio"

nel Comune di Rieti (RI), finanziato con fondi PNRR - M5C

Misura 2.3. CUP F13D21005300006 - CIG 9501589F46

STUDIO DI ARCHITETTURA - INGEGNERIA - URBANISTICA
RESTAURO - ARREDAMENTO DEGLI INTERNI

02100 RIETI - Via Garibaldi, 224

Tel. (**)39 (0)746/251254 - Fax. (**)39 (0)746/251254

PROVINCIA DI RIETI	COMUNE DI RIETI

OPERA
Progetto ESECUTIVO
Sistemazione di Piazza Chiesa del Suffragio

OGGETTO	COMMITTENTE	ALLEGATO
Layout di cantiere	Comune di Rieti Rup Arch. Stefano Spadoni	A7
PROGETTISTA Stefano Eleuteri Architetto (O.A.RI. 237)	CON Giovanni Tomassetti Architetto (O.A.RI. 226) Anna Caprioli Architetto (O.A.TR. 679) Marco Poddi Architetto (O.A.TR. 738)	SCALA 1:100
		PROT.
		RIETI, lì dicembre 2023

I disegni sono proprieta' privata.
La riproduzione anche parziale sara' perseguita ai sensi di legge.

Stralcio CTR Fuori scala con indicazione dell'area di cantiere

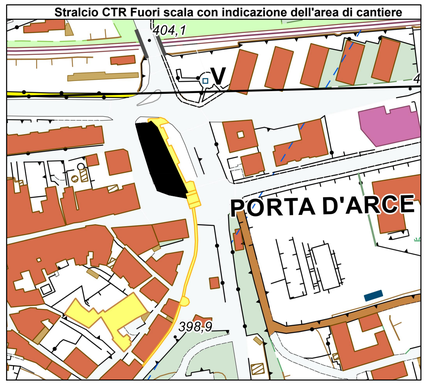

Ortofoto fuori scala con indicazione dell'area di cantiere

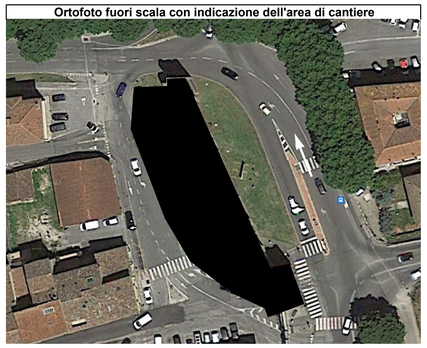

LAY OUT CANTIERE — **SCALA 1:100**

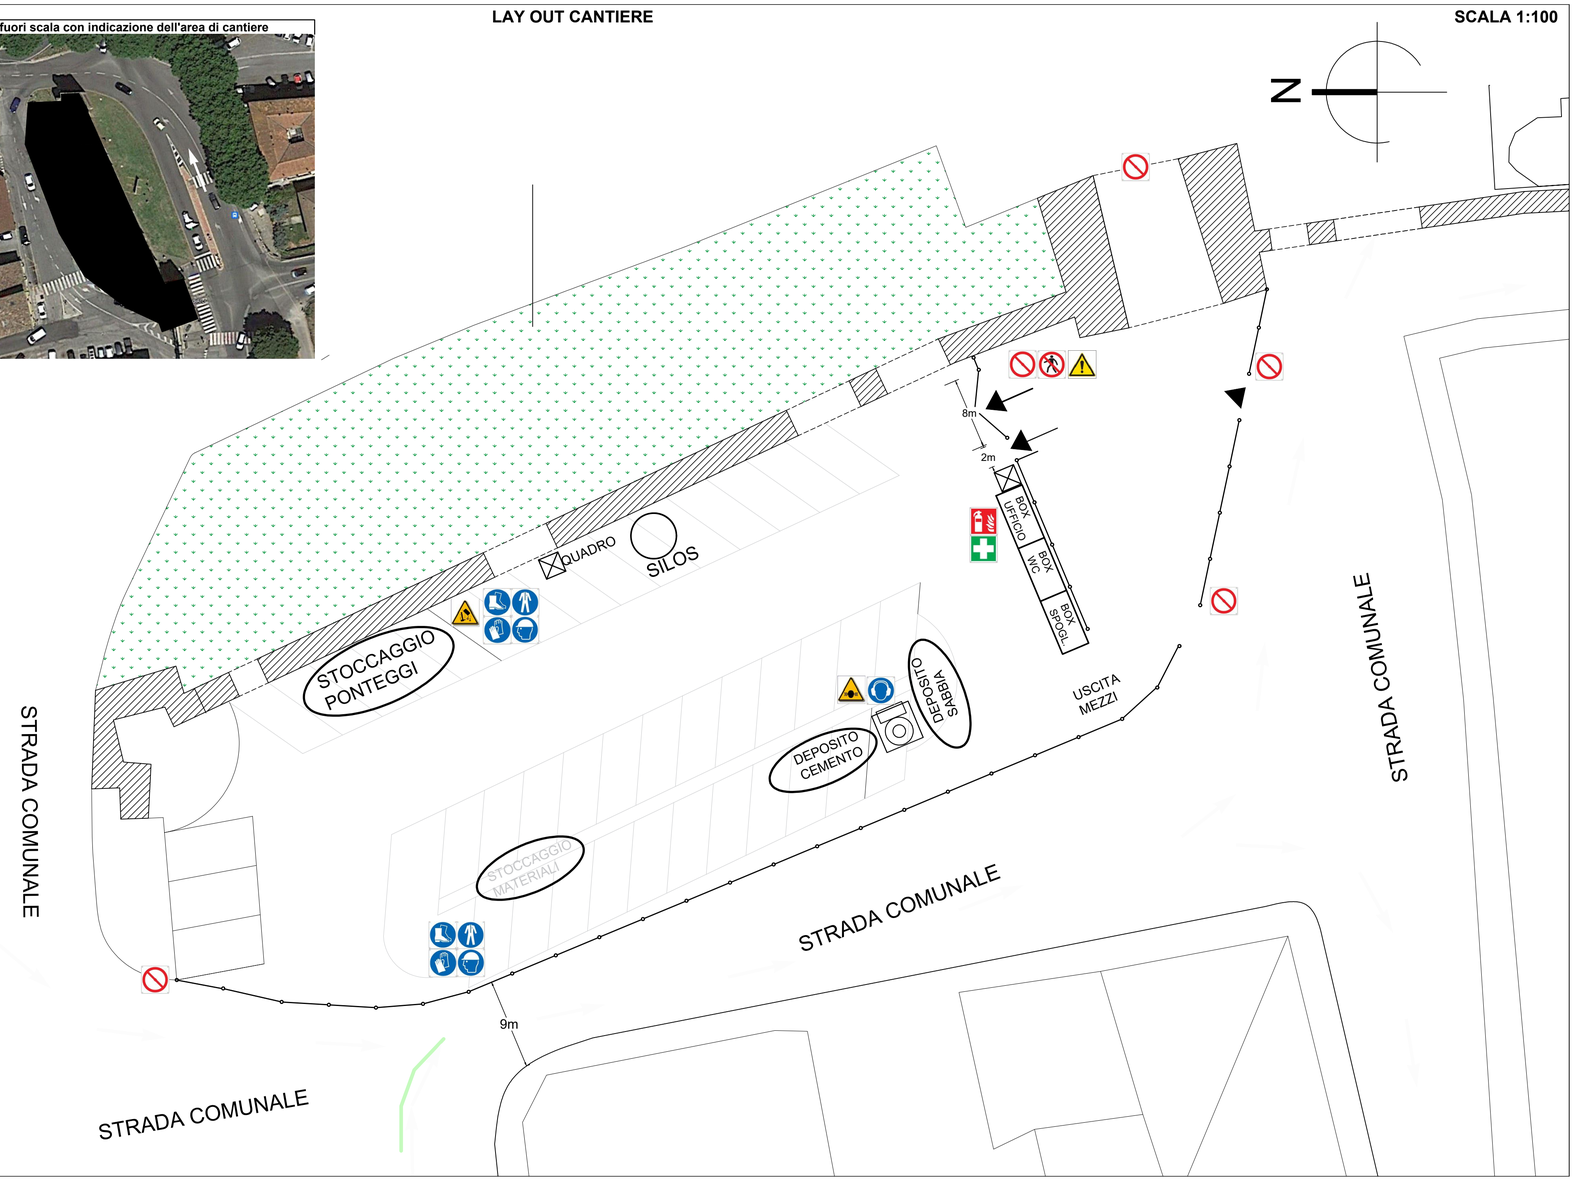

Legenda opere di cantieramento

▶	Ingresso di cantiere carraio		Recinzione cantiere
▶	Ingresso di cantiere pedonale	BOX	Box Prefabbricato
	Betoniera		Deposito materiale
⊠	Quadro elettrico con messa a terra	○	Silos
	Viabilità pedonale di cantiere		Area di manovra automezzi
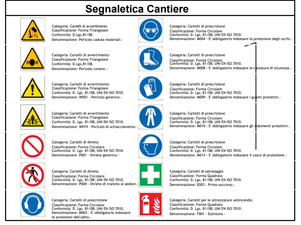
Segnaletica Cantiere