
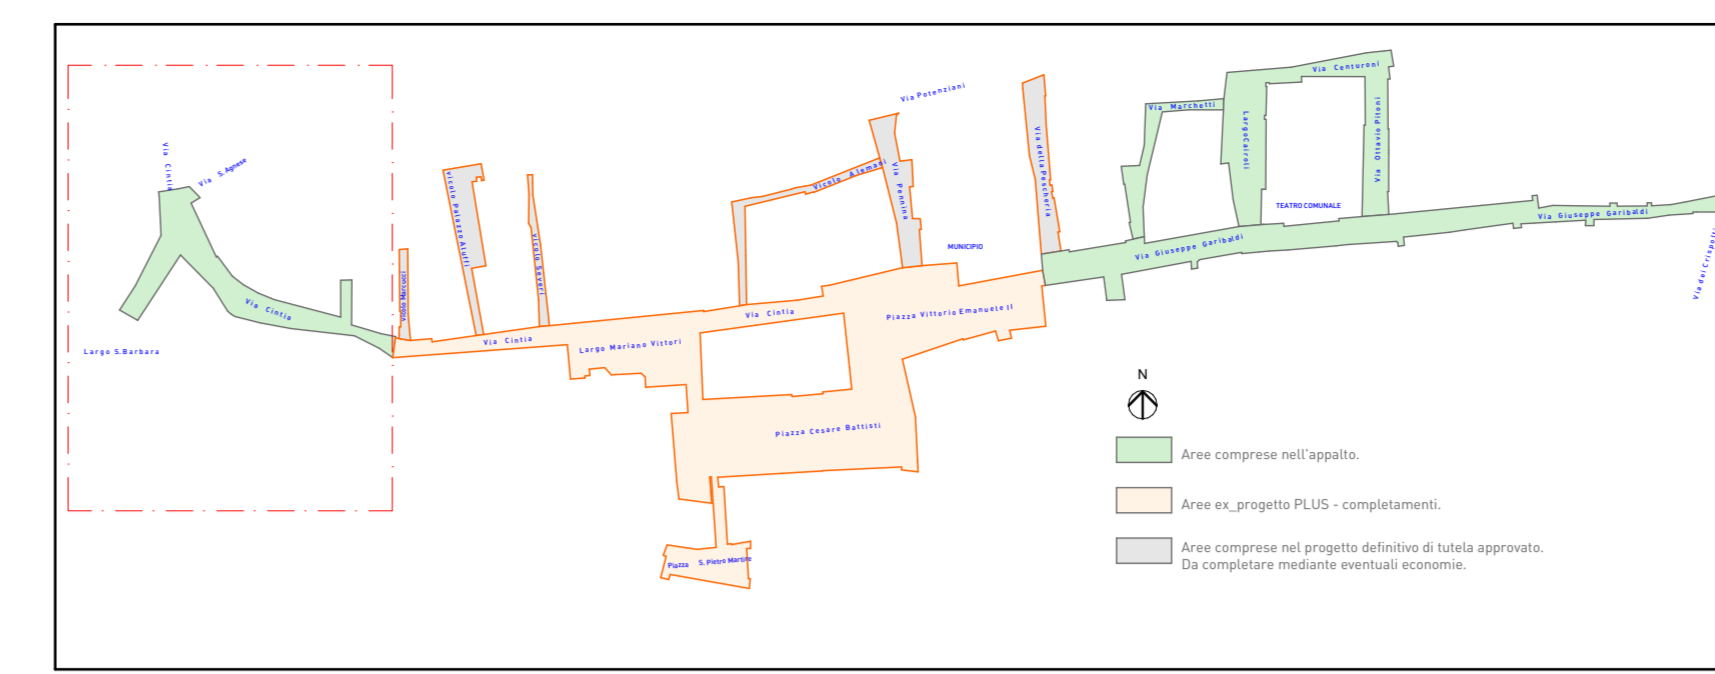


39.117,0

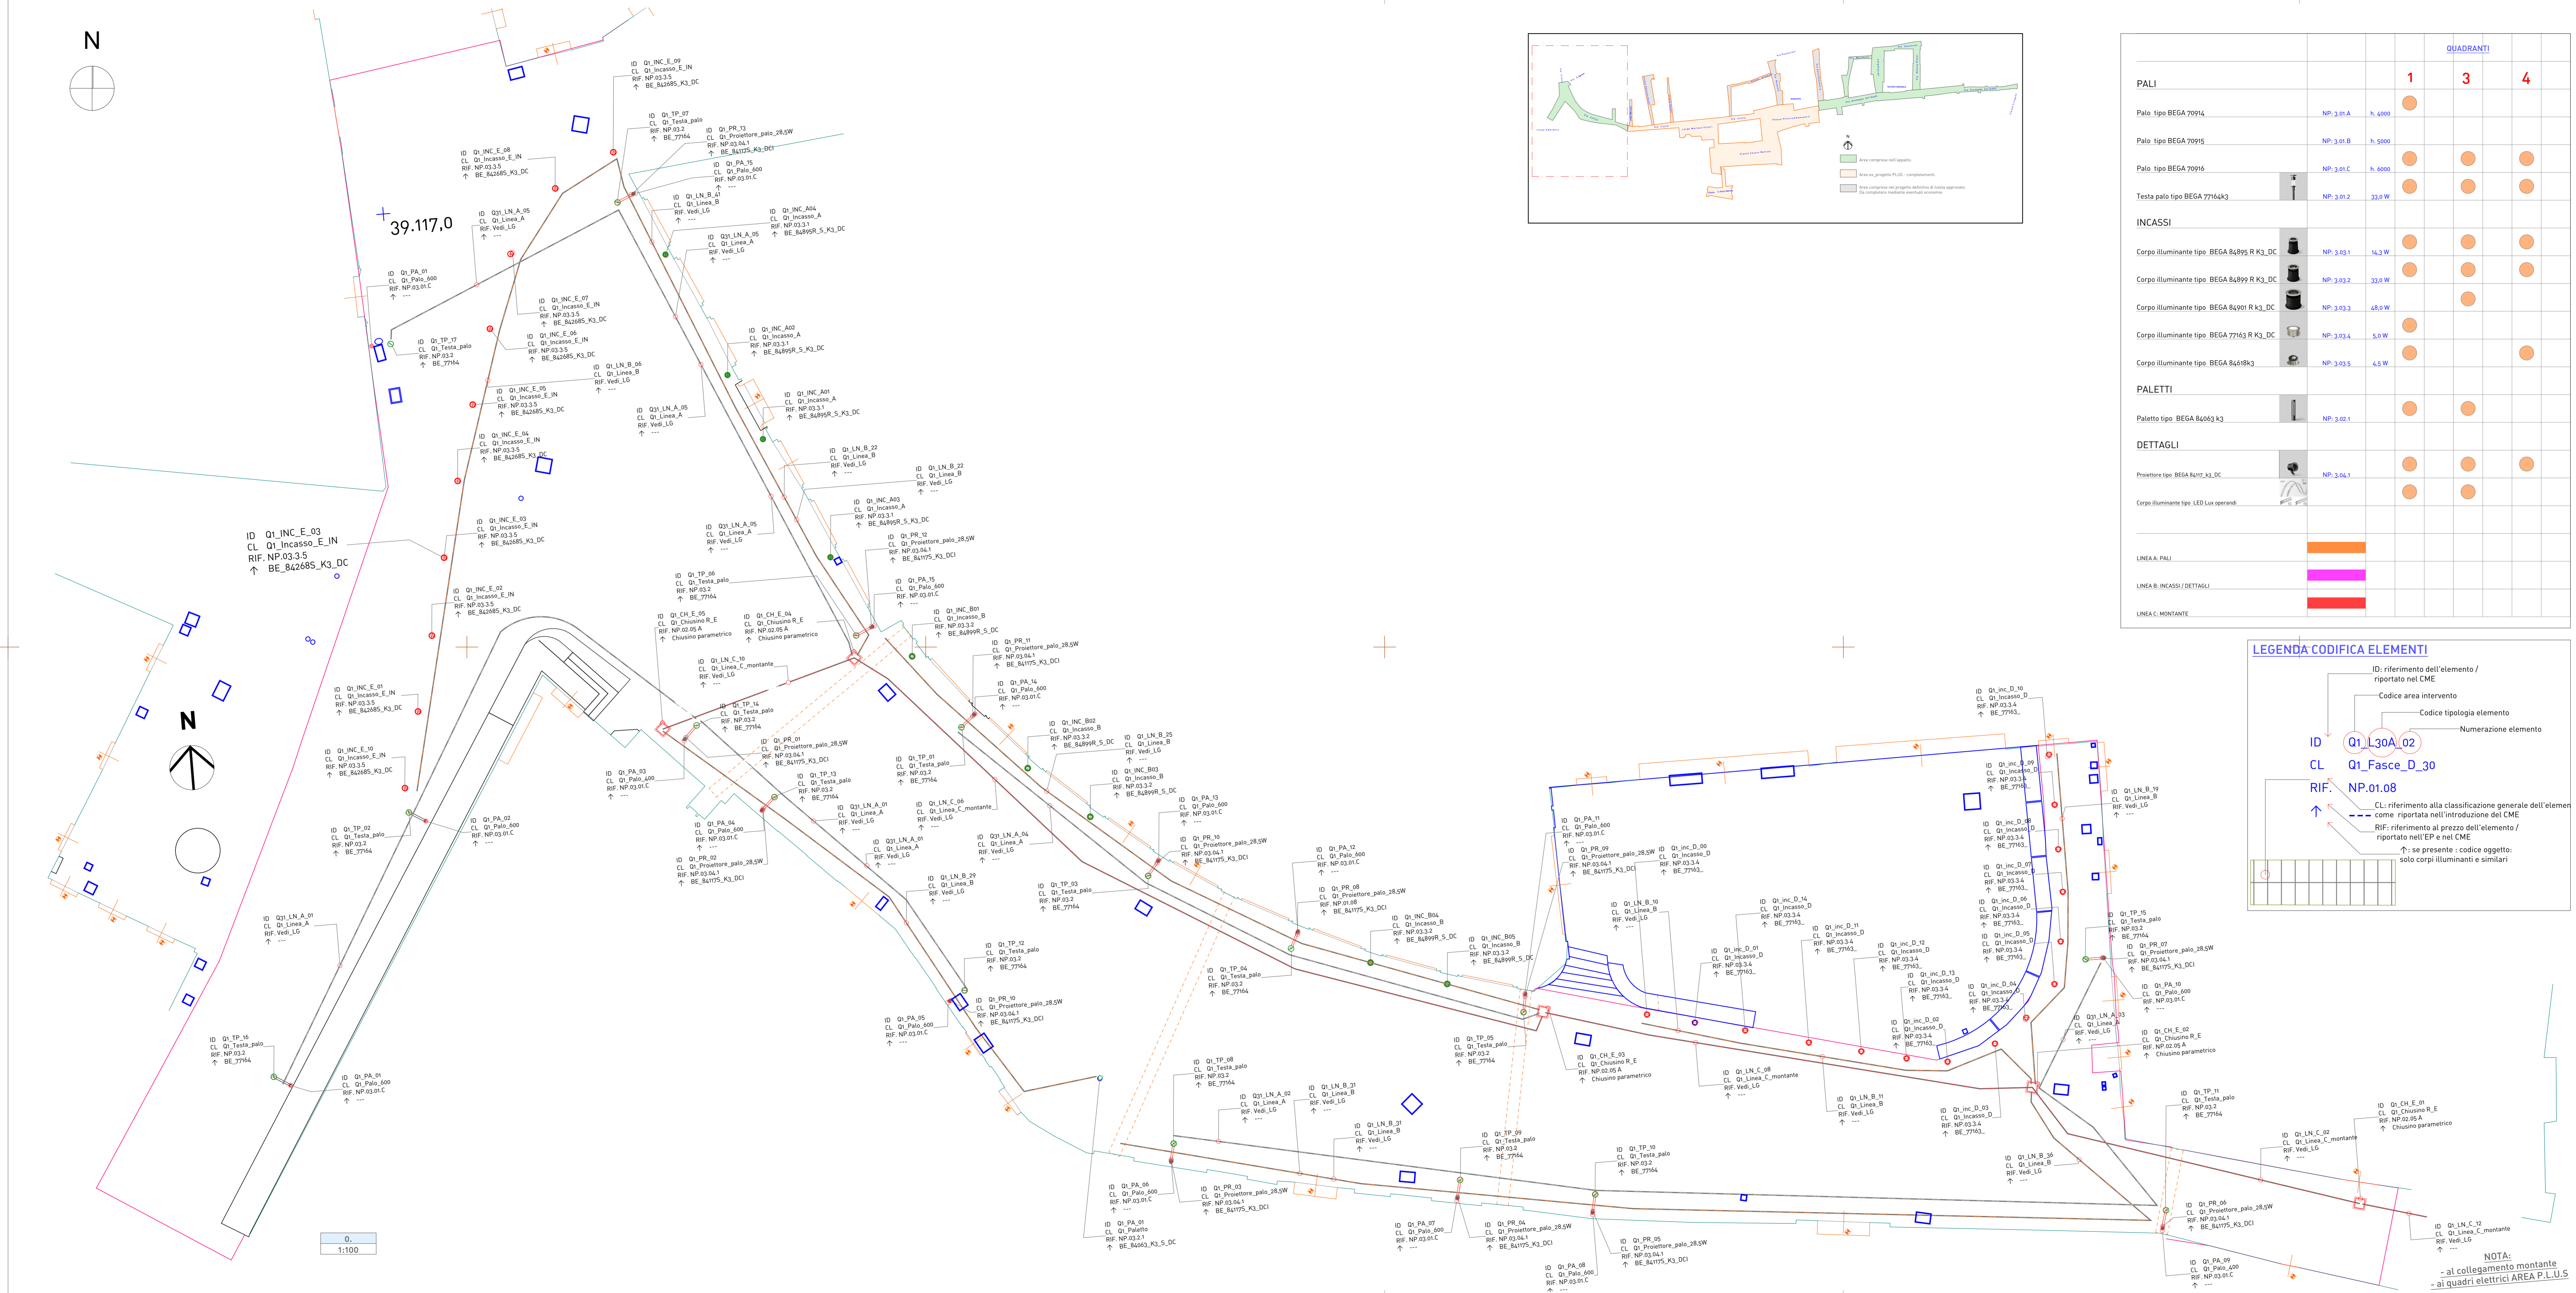

				QUADRANTI			
				1	3	4	
PALI							
Palo tipo BEGA 70914	NP. 3.01.A	h. 4000		●			
Palo tipo BEGA 70915	NP. 3.01.B	h. 5000			●		●
Palo tipo BEGA 70916	NP. 3.01.C	h. 6000				●	●
Testa palo tipo BEGA 77164k3	NP. 3.01.2	330 W		●	●	●	●
INCASSI							
Corpo illuminante tipo BEGA 84895 R K3_DC	NP. 3.03.1	14,3 W		●	●	●	
Corpo illuminante tipo BEGA 84899 R K3_DC	NP. 3.03.2	33,0 W			●	●	●
Corpo illuminante tipo BEGA 84901 R K3_DC	NP. 3.03.3	48,0 W		●			
Corpo illuminante tipo BEGA 77163 R K3_DC	NP. 3.03.4	5,0 W			●		●
Corpo illuminante tipo BEGA 84618k3	NP. 3.03.5	4,5 W		●			●
PALETTI							
Paletta tipo BEGA 84063 k3	NP. 3.02.1			●	●	●	
DETTAGLI							
Proiettore tipo BEGA 84177_k3_DC	NP. 3.04.1			●	●	●	
Corpo illuminante tipo LED Lux operandi				●	●	●	
LINEA A PALI							
LINEA B INCASSI / DETTAGLI							
LINEA C MONTANTE							

### LEGENDA CODIFICA ELEMENTI

ID: riferimento dell'elemento / riportato nel CME  
CL: riferimento alla classificazione generale dell'elemento come riportata nell'introduzione del CME  
RIF: riferimento al prezzo dell'elemento / riportato nell'EP e nel CME

↑ se presente : codice oggetto: solo corpi illuminanti e similari

↑ Codice area intervento

↑ Numerazione elemento

ID Q1\_L30A\_02  
CL Q1\_Fasce\_D\_30  
RIF NP.01.08

Storico revisioni:

Rev	Chi	Nome Modifica	Data

NOTE

#ID: [id] / Nome Layout

Nome dei disegni

Modificato da \_\_\_\_\_ Data \_\_\_\_\_

Controllato da \_\_\_\_\_ Data \_\_\_\_\_

Architettura: C.1.2

CITTÀ DI RIETI  
Finanziato dall'Unione europea  
NextGenerationEU  
Mims  
Italiadomani

PINQUA: Programma Innovativo per la Qualità dell'Abitare  
RI-CENTRO: RETE VIARIA: VIA CINTIA, VIA GARIBOLDI  
Finanziamento fondi PNRR - M2C2 - Investimento 2.1  
Decreto MISE n. 86 del 20.03.2022

PROGETTO ESECUTIVO

Arch. Fabio PITONI

Progettazioni specialistiche:  
Coordinamento sicurezza  
Ing. Roberto BUCCIONI  
Ing. Roberto SARA - P.L.U.S. - senza RETI

R.U.P.:  
Arch. Stefano SPADONI

Localizzazione:  
Area A Centro Storico

Committee:  
COMUNE DI RIETI

Q\_1 VIA CINTIA

Serie / Definizione

C.1 / IMPIANTI A RETE: ELETTRICI

Nota:  
- al collegamento montante  
- ai quadri elettrici AREA P.L.U.S.