



### LEGENDA CODIFICA ELEMENTI

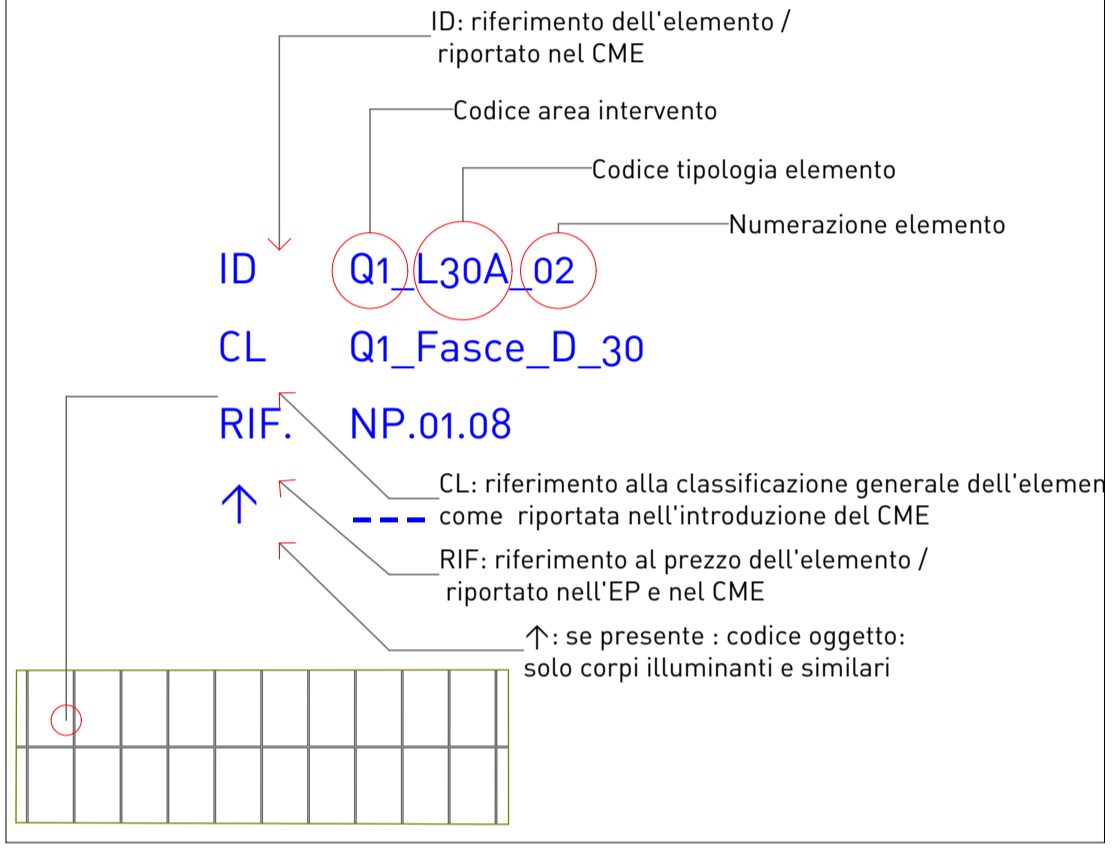

				QUADRANTI		
				1	3	4
<b>PALI</b>						
Palo tipo BEGA 70914	NP. 3.01.A	h. 4000	●			
Palo tipo BEGA 70915	NP. 3.01.B	h. 5000		●	●	
Palo tipo BEGA 70916	NP. 3.01.C	h. 6000	●	●	●	●
Testa palo tipo BEGA 77164k3	NP. 3.01.2	33,0 W	●	●	●	
<b>INCASSI</b>						
Corpo illuminante tipo BEGA 84895 R K3_DC	NP. 3.03.1	14,3 W	●	●	●	
Corpo illuminante tipo BEGA 84899 R K3_DC	NP. 3.03.2	33,0 W	●	●	●	
Corpo illuminante tipo BEGA 84901 R K3_DC	NP. 3.03.3	48,0 W	●	●	●	
Corpo illuminante tipo BEGA 77163 R K3_DC	NP. 3.03.4	5,0 W	●			
Corpo illuminante tipo BEGA 84618k3	NP. 3.03.5	4,5 W	●			
<b>PALETTI</b>						
Paletto tipo BEGA 84063 k3	NP. 3.02.1		●	●	●	
<b>DETTAGLI</b>						
Proiettore tipo BEGA 8417_k3_DC	NP. 3.04.1		●	●	●	
Corpo illuminante tipo LED Lux operandi			●	●	●	
<b>LINEA A- PALI</b>	[Orange bar]					
<b>LINEA B- INCASSI / DETTAGLI</b>	[Purple bar]					
<b>LINEA C- MONTANTE</b>	[Red bar]					

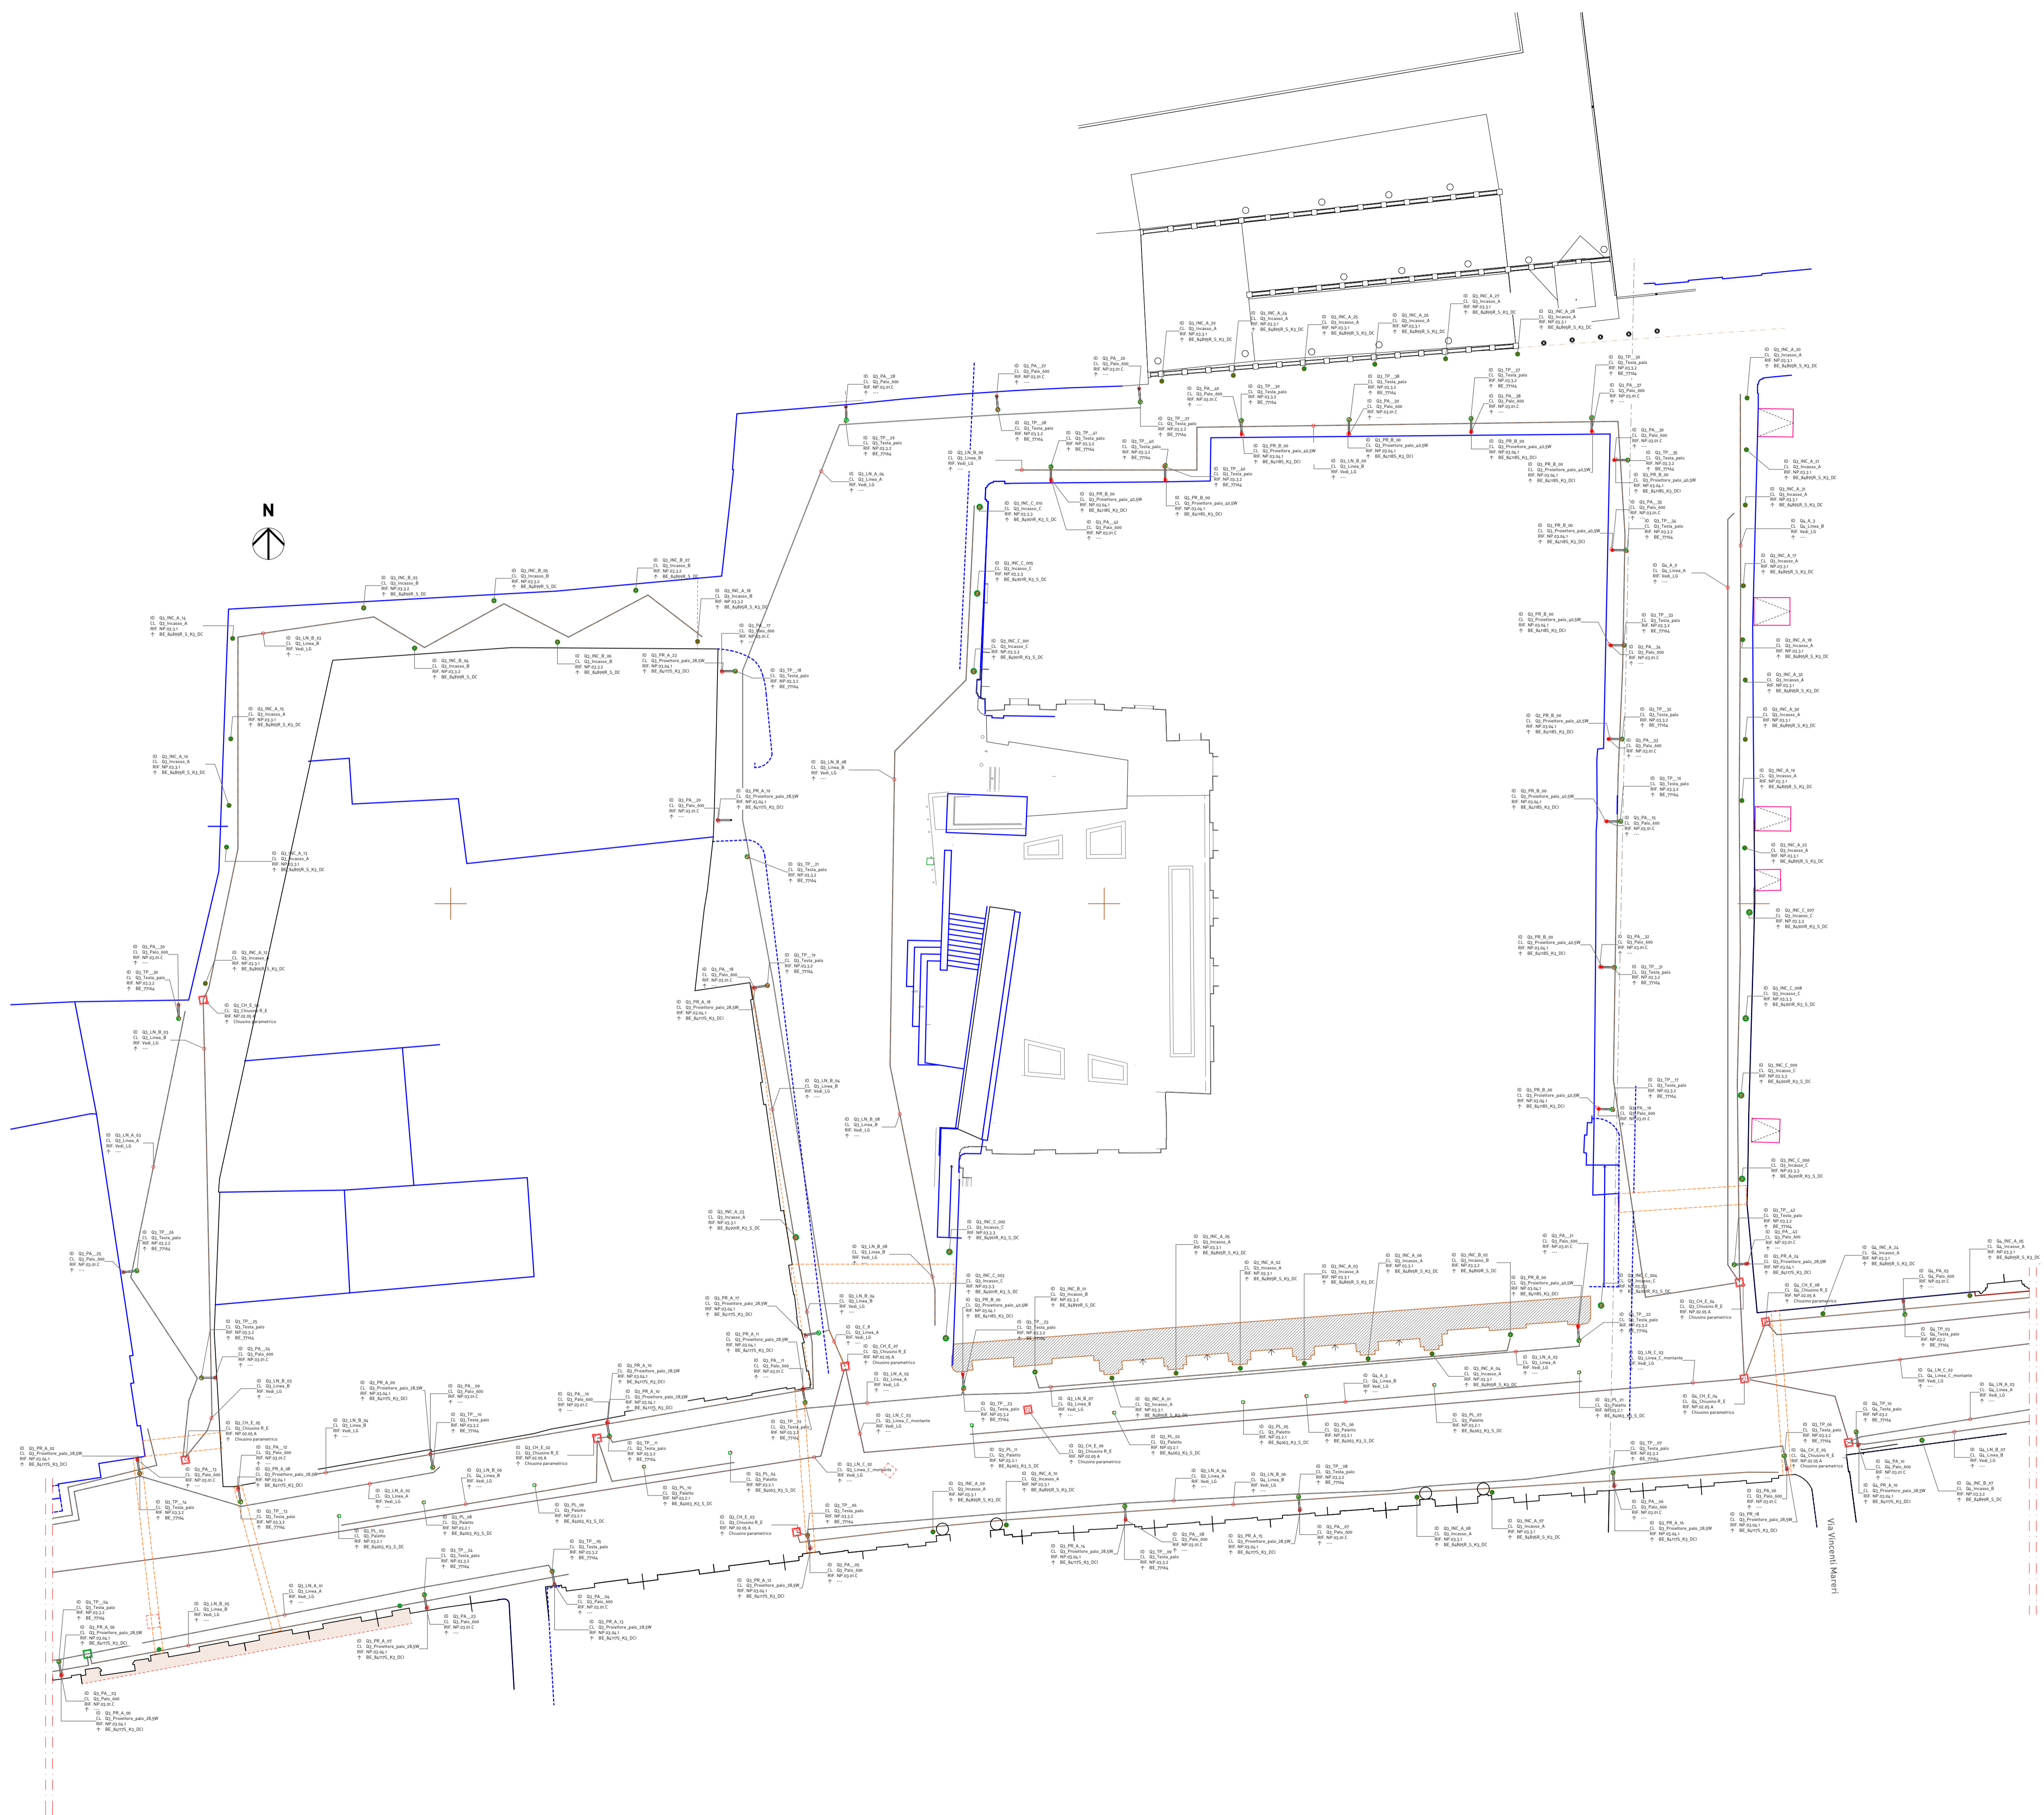

Storico revisioni:

RevID	ChD	Nome Modifica	Data

NOTE  
#Note

#ID:IDriferimento  
#LayerIDriferimento / #RIF. Nome Layer

Nome dei disegni

Modificato da \_\_\_\_\_ Data \_\_\_\_\_  
Controllato da \_\_\_\_\_ Data \_\_\_\_\_

Ambito: **C.1.4** Serie: \_\_\_\_\_ Tavola: \_\_\_\_\_

**CITÀ DI RIETI**  
CENTRO STORIALE

Finanziato dall'Unione europea  
NextGenerationEU

Mims  
Ministero delle Infrastrutture e della Mobilità Sostenibile

Italiani domani  
DIPARTIMENTO REGIONALE DEL LAZIO

PINQUA: Programma Innovativo per la Qualità dell'Abitare  
RI-CENTRO: RETE VIARIA:  
VIA CINTIA, VIA GARIBALDI

Finanziamento fondi PNRR-MSC2 - Investimento 2.3  
Decreto MIMS n. 804 del 20.01.2022  
CUP: P19D000000000000  
CIG: 95097290A8

**PROGETTO ESECUTIVO**

Ing. Roberto SUCCIONI  
Via Garibaldi, 30 - 01024 Rieti (RI) - Italy  
Arch. Fabio PITONI  
www.pitoni.it

progettazioni specialistiche:  
Coordinamento sicurezza  
Ing. Roberto SUCCIONI  
Via Garibaldi, 30 - 01024 Rieti (RI) - Italy

R.U.P.:  
Arch. Stefano SPADANI

Localizzazione:  
Area A Centro Storico  
Committente:  
COMUNE DI RIETI

Elaborato:  
**Q\_3\_VIA GARIBALDI "B"**

Serie / Definizione  
**C.1 / IMPIANTI A RETE: ELETTRICI**

Stato del disegno  
dicembre 2023  
Layout Layout rif. n. Cos. REV  
C.1.4 42/53 R\_06