
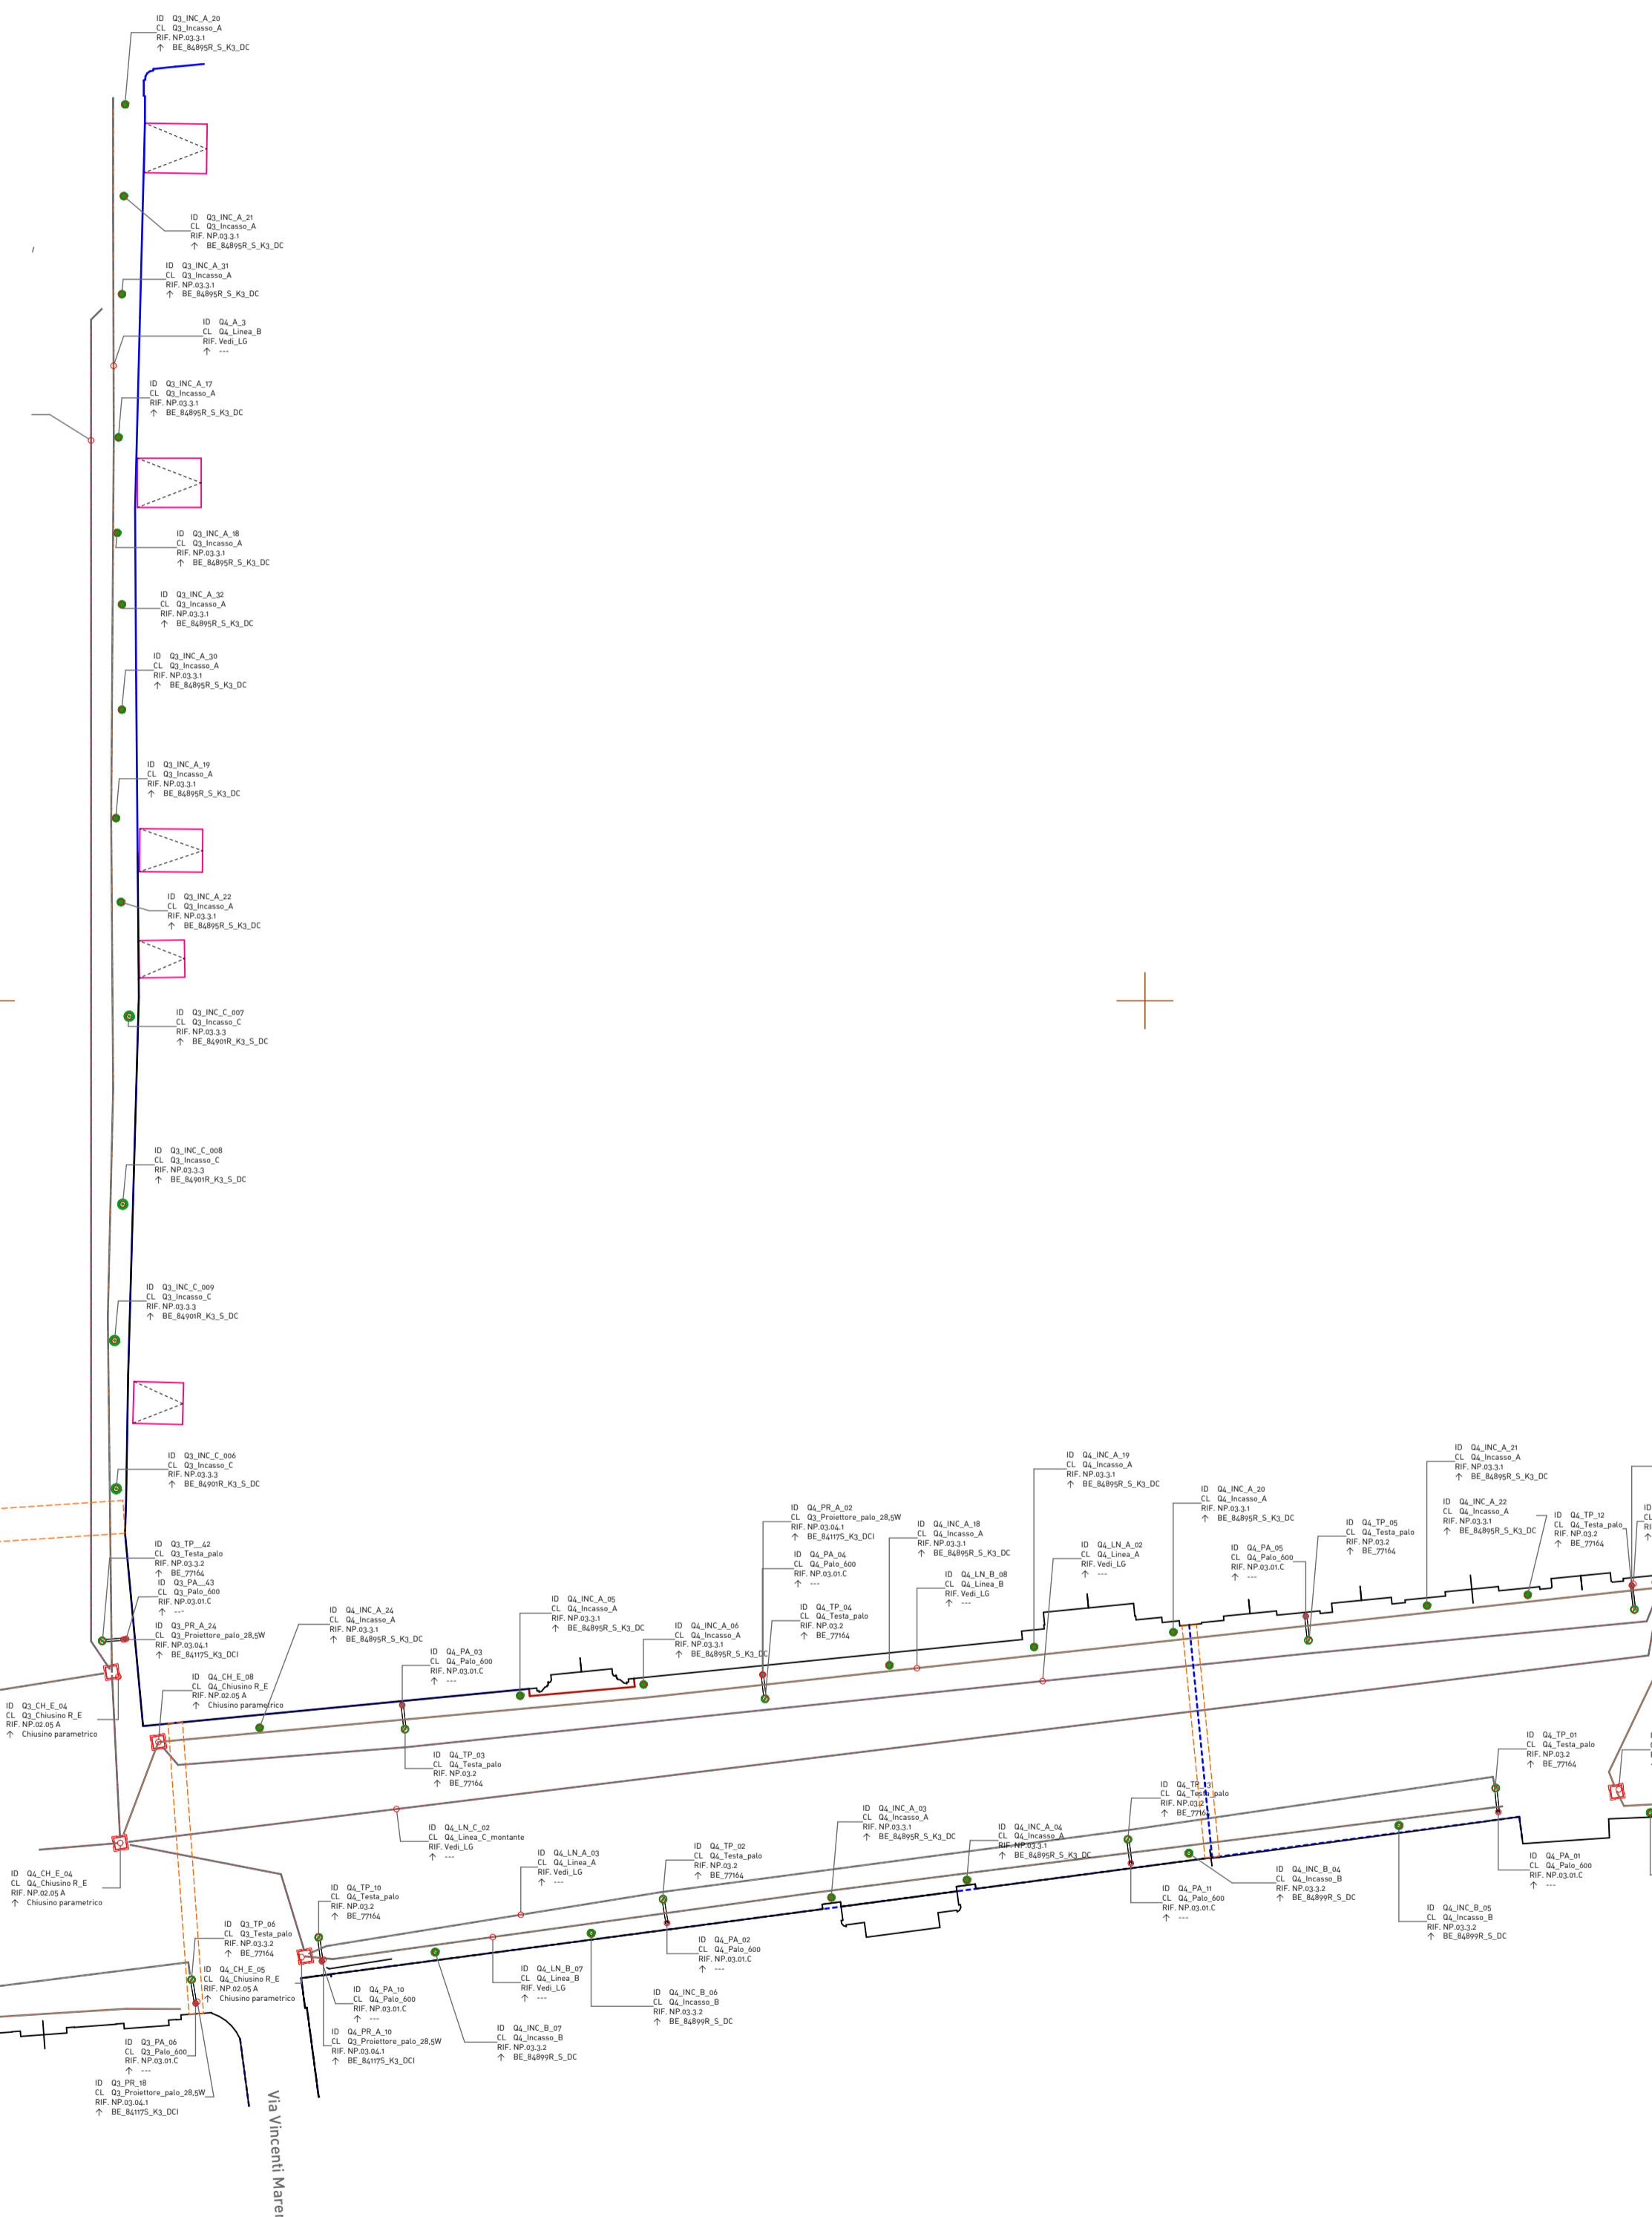


### LEGENDA CODIFICA ELEMENTI

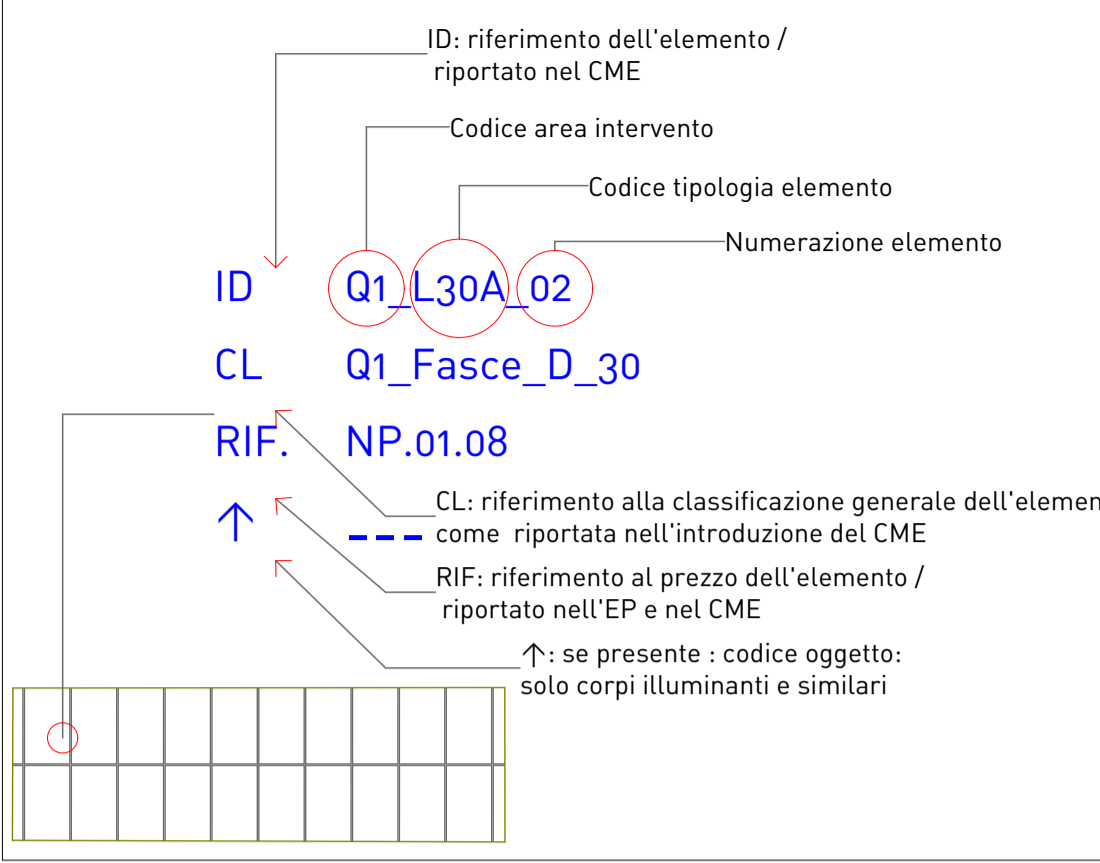

				QUADRANTI		
				1	3	4
<b>PALI</b>						
Palo tipo BEGA 70914	NP: 3.01.A	h. 4000	●			
Palo tipo BEGA 70915	NP: 3.01.B	h. 5000	●			
Palo tipo BEGA 70916	NP: 3.01.C	h. 6000	●	●	●	
Testa palo tipo BEGA 77164k3	NP: 3.01.2	33,0 W	●	●	●	
<b>INCASSI</b>						
Corpo illuminante tipo BEGA 84895 R K3_DC	NP: 3.03.1	14,3 W	●	●	●	
Corpo illuminante tipo BEGA 84899 R K3_DC	NP: 3.03.2	33,0 W	●	●	●	
Corpo illuminante tipo BEGA 84901 R K3_DC	NP: 3.03.3	48,0 W	●	●	●	
Corpo illuminante tipo BEGA 77163 R K3_DC	NP: 3.03.4	5,0 W	●			
Corpo illuminante tipo BEGA 84618k3	NP: 3.03.5	4,5 W	●		●	
<b>PALETTI</b>						
Paletto tipo BEGA 84063 k3	NP: 3.02.1		●	●		
<b>DETTAGLI</b>						
Proiettore tipo BEGA 84117 k3_DC	NP: 3.04.1		●	●	●	
Corpo illuminante tipo LED Lux operandi			●	●		
<b>LINEA A- PALI</b>						
<b>LINEA B- INCASSI / DETTAGLI</b>						
<b>LINEA C- MONTANTE</b>						

Storico revisioni:			
RevID	CND	Nome Modifica	Data

NOTE  
#Note

#IDISrifi/Sostituiscie:  
#LayIDrifi / #Rif. Nome Layout

Nome dei disegni

Modificato da \_\_\_\_\_ Data \_\_\_\_\_

Controllato da \_\_\_\_\_ Data \_\_\_\_\_

Ambito: \_\_\_\_\_ Serie: \_\_\_\_\_ Tavola: \_\_\_\_\_

# C.1.5

**CITÀ DI RIETI**  
CENTRO D'ITALIA

Finanziato dall'Unione europea  
NextGenerationEU

Mims  
Ministero delle Infrastrutture e della Mobilità Sostenibile

Italiadomani  
PIANO NAZIONALE DI INFRASTRUTTURE E MOBILITÀ

**PINQUA: Programma Innovativo per la Qualità dell'Abitare**

**RI-CENTRO: RETE VIARIA: VIA CINTIA, VIA GARIBALDI**

Finanziamento fondi PNRR -M5C2 - Investimento 2.3  
Decreto MIMS n. 86 del 29/01/2022

CUP: F13D2000300006  
CIG: 95977979AB

### PROGETTO ESECUTIVO

**PITONI +**

Via V. Emanuele II 23b, Labro (RI)  
Tel. 0746/80975 - e-mail: studiopi@pitoni.zone - w: www.pitoni.zone

Arch. Fabio PITONI

digital signature:

progettazioni specialistiche:

Coordinamento sicurezza  
**Ing. Roberto BUCCIONI**  
Via Molino della Saice n°56 - 02095 RIETI

R.U.P.:  
**Arch. Stefano SPADONI**

Localizzazione:  
**Area A Centro Storico**

Committente:  
**COMUNE DI RIETI**

### Q\_4\_ VIA GARIBALDI "C"

Serie / Definizione  
**C.1 / IMPIANTI A RETE: ELETTRICI**

Stato del disegno \_\_\_\_\_ dicembre /2023

4  
1:200

